


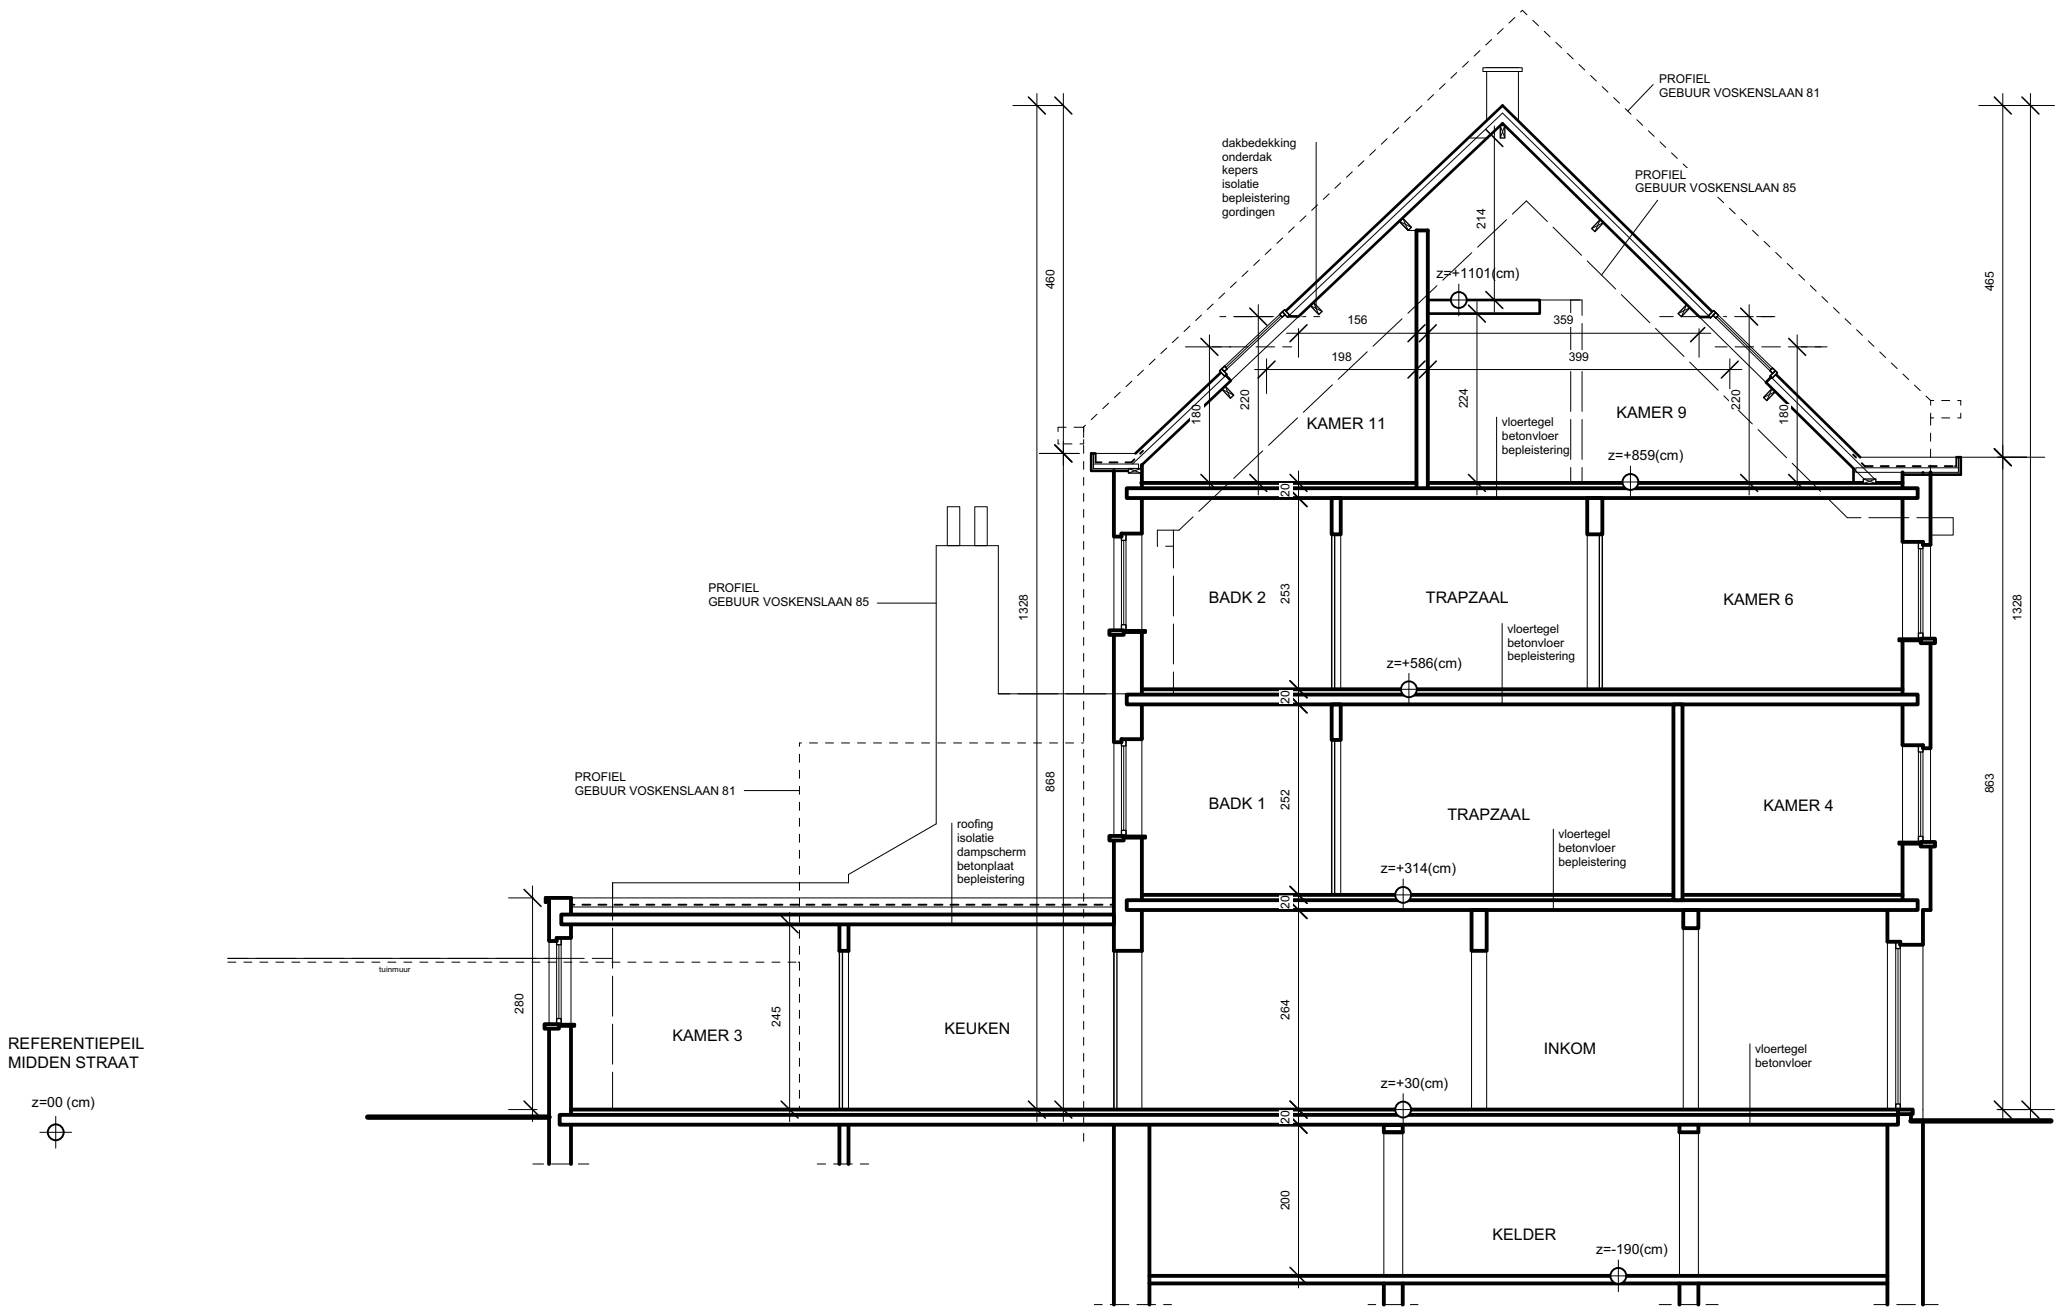

DOORSNEDE B-B
BESTAANDE TOESTAND
1/100

0 50 100 150 200 250 (cm)

REFERENTIEPEIL
MIDDEN STRAAT

x=00 (cm)
y=00 (cm)
z=00 (cm)

- LEGENDE
- bestaand metselwerk
 - te slopen metselwerk
 - funderingsmetselwerk
 - nieuwe wand
 - beton
 - isolatie

REGULARISATIE STUDENTENPAND		
<div><div><div>S</div><div>DANNY DE SMET</div><div>ir. architect</div></div><div><div>Molenstraat 6</div><div>9820 Merelbeke</div><div>tel-fax 09/236.19.31</div><div>gsm 0495/25.04.71</div></div></div>	BOUWHEER: Vermaco B.V Vaart Rechter Oever 195 9800 Deinze	
	BOUWPLAATS: Voskenslaan 83 9000 Gent 9e afd. sec.I nr 623a3	
		17/06/2026
BA_REGULARISATIE PAND_S_B_2_doorsnede B-B bestaand		A.VOSK.2614