


**ZIE BIJZONDERE
VOORWAARDE(N)**


BIJZONDERE VOORWAARDE KAMER 7

Om een voldoende kwalitatieve en bruikbare verblijfsruimte te waarborgen, dient kamer 7 als volgt te worden aangepast:

- één van de twee bestaande trappen naar de zolderruimte moet worden verwijderd;
 - het bijhorende trapgat moet volledig worden dichtgemaakt;
 - de scheidingsmuur tussen beide zolderruimtes moet worden verwijderd zodat één aaneengesloten zolderruimte ontstaat.
- Na uitvoering van deze werken mag nog slechts één toegang naar de zolderruimte aanwezig zijn en moeten beide zolderruimtes ruimtelijk met elkaar verbonden zijn.

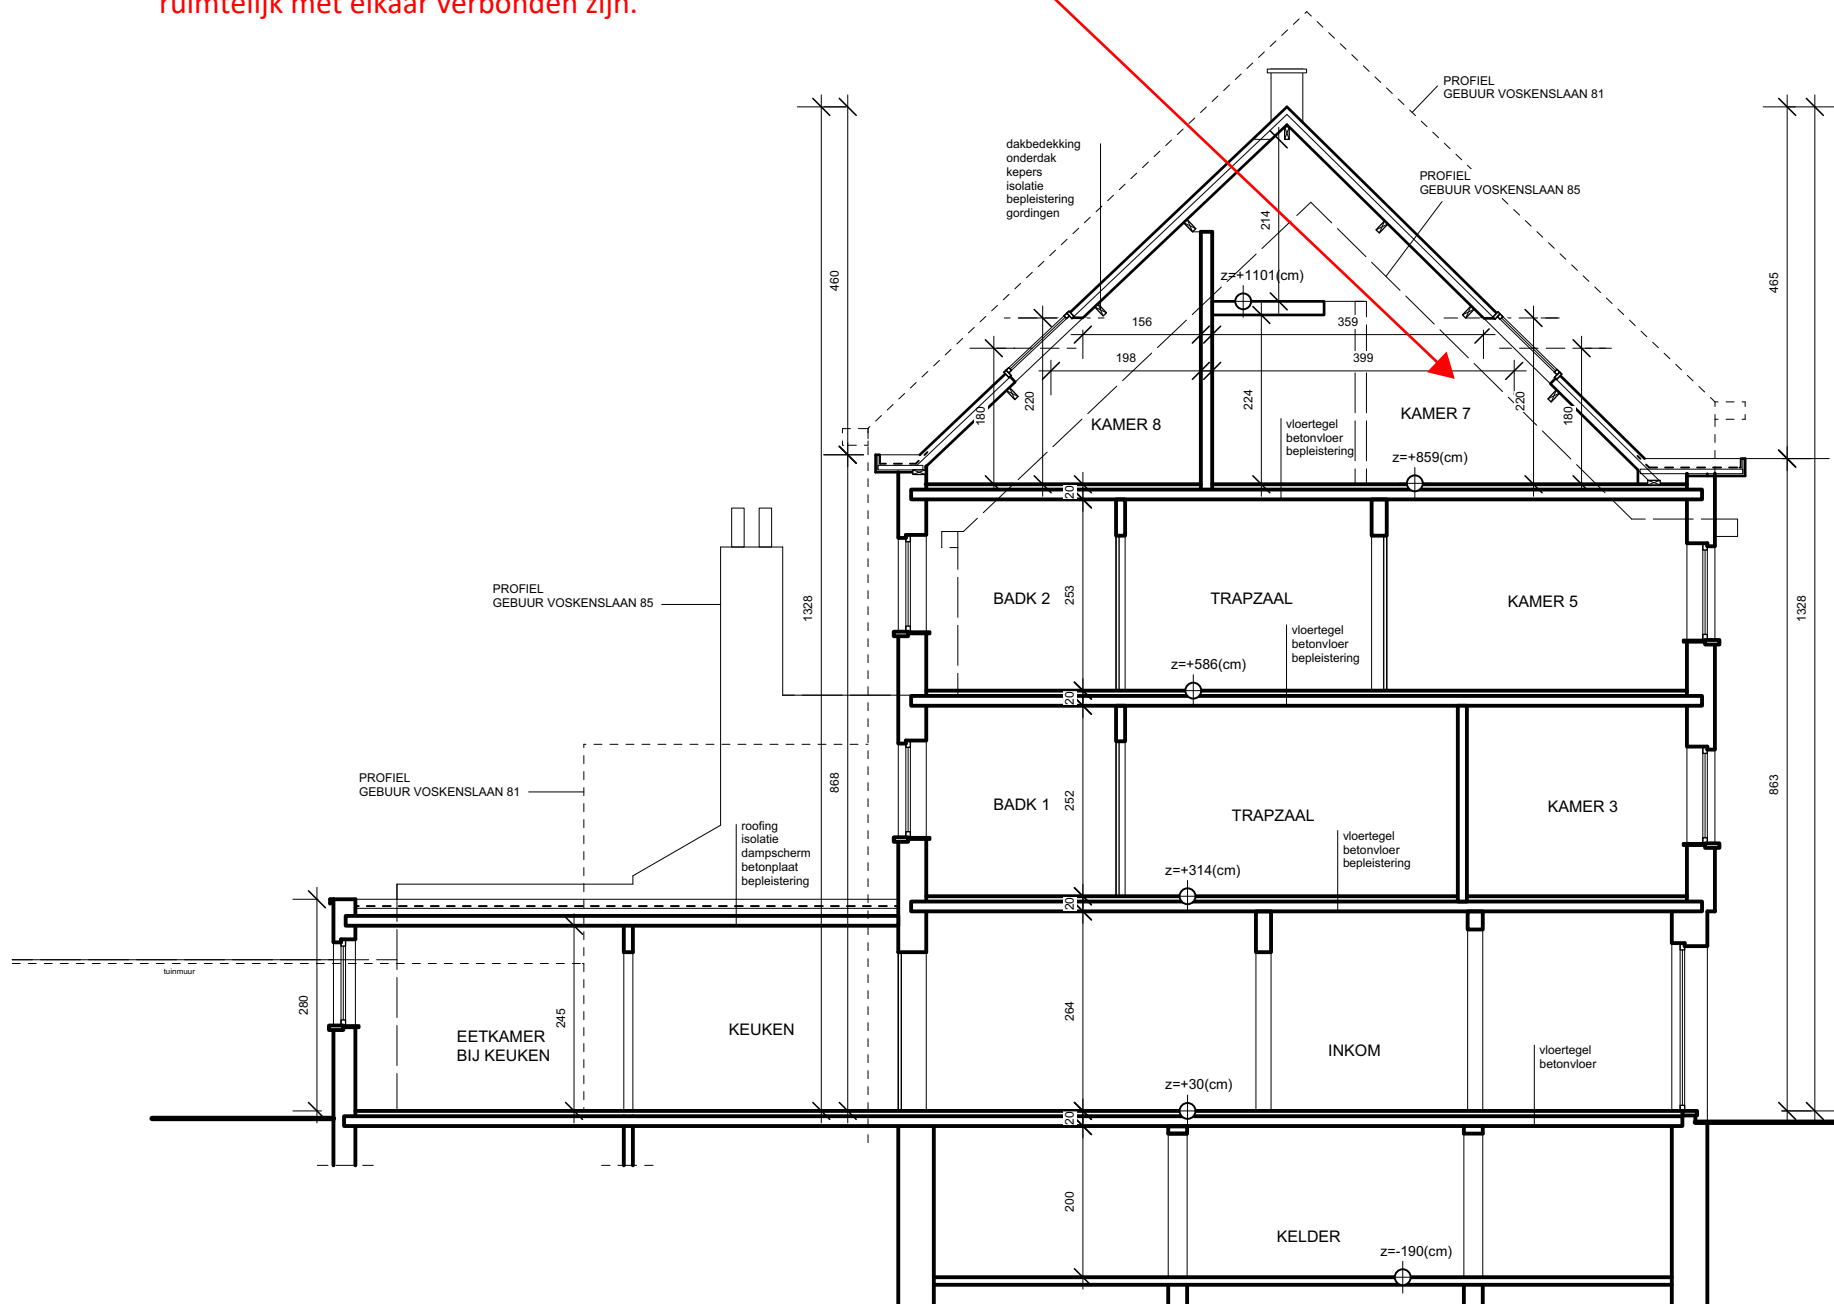

DOORSNEDE B-B
NIEUWE TOESTAND
1/100

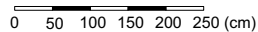

REFERENTIEPEIL MIDDEN STRAAT

LEGENDE

	bestaand metselwerk
	te slopen metselwerk
	funderingsmetselwerk
	nieuwe wand
	beton
	isolatie

REGULARISATIE STUDENTENPAND		
<div><div>DANNY DE SMET ir. architect</div><div>Molenstraat 69820 Merelbeke tel-fax 09/236.19.31gsm 0495/25.04.71</div></div>	<div>BOUWHEER: Vermaco B.V Vaart Rechter Oever 195 9800 Deinze</div>	
	<div>BOUWPLAATS: Voskenslaan 83 9000 Gent 9e afd. sec.I nr 623a3</div>	<div>17/06/2026</div>
BA_REGULARISATIE PAND_S_N_2_doorsnede B-B nieuw		A.VOSK.2614