


ZIE BIJZONDERE
VOORWAARDE(N)

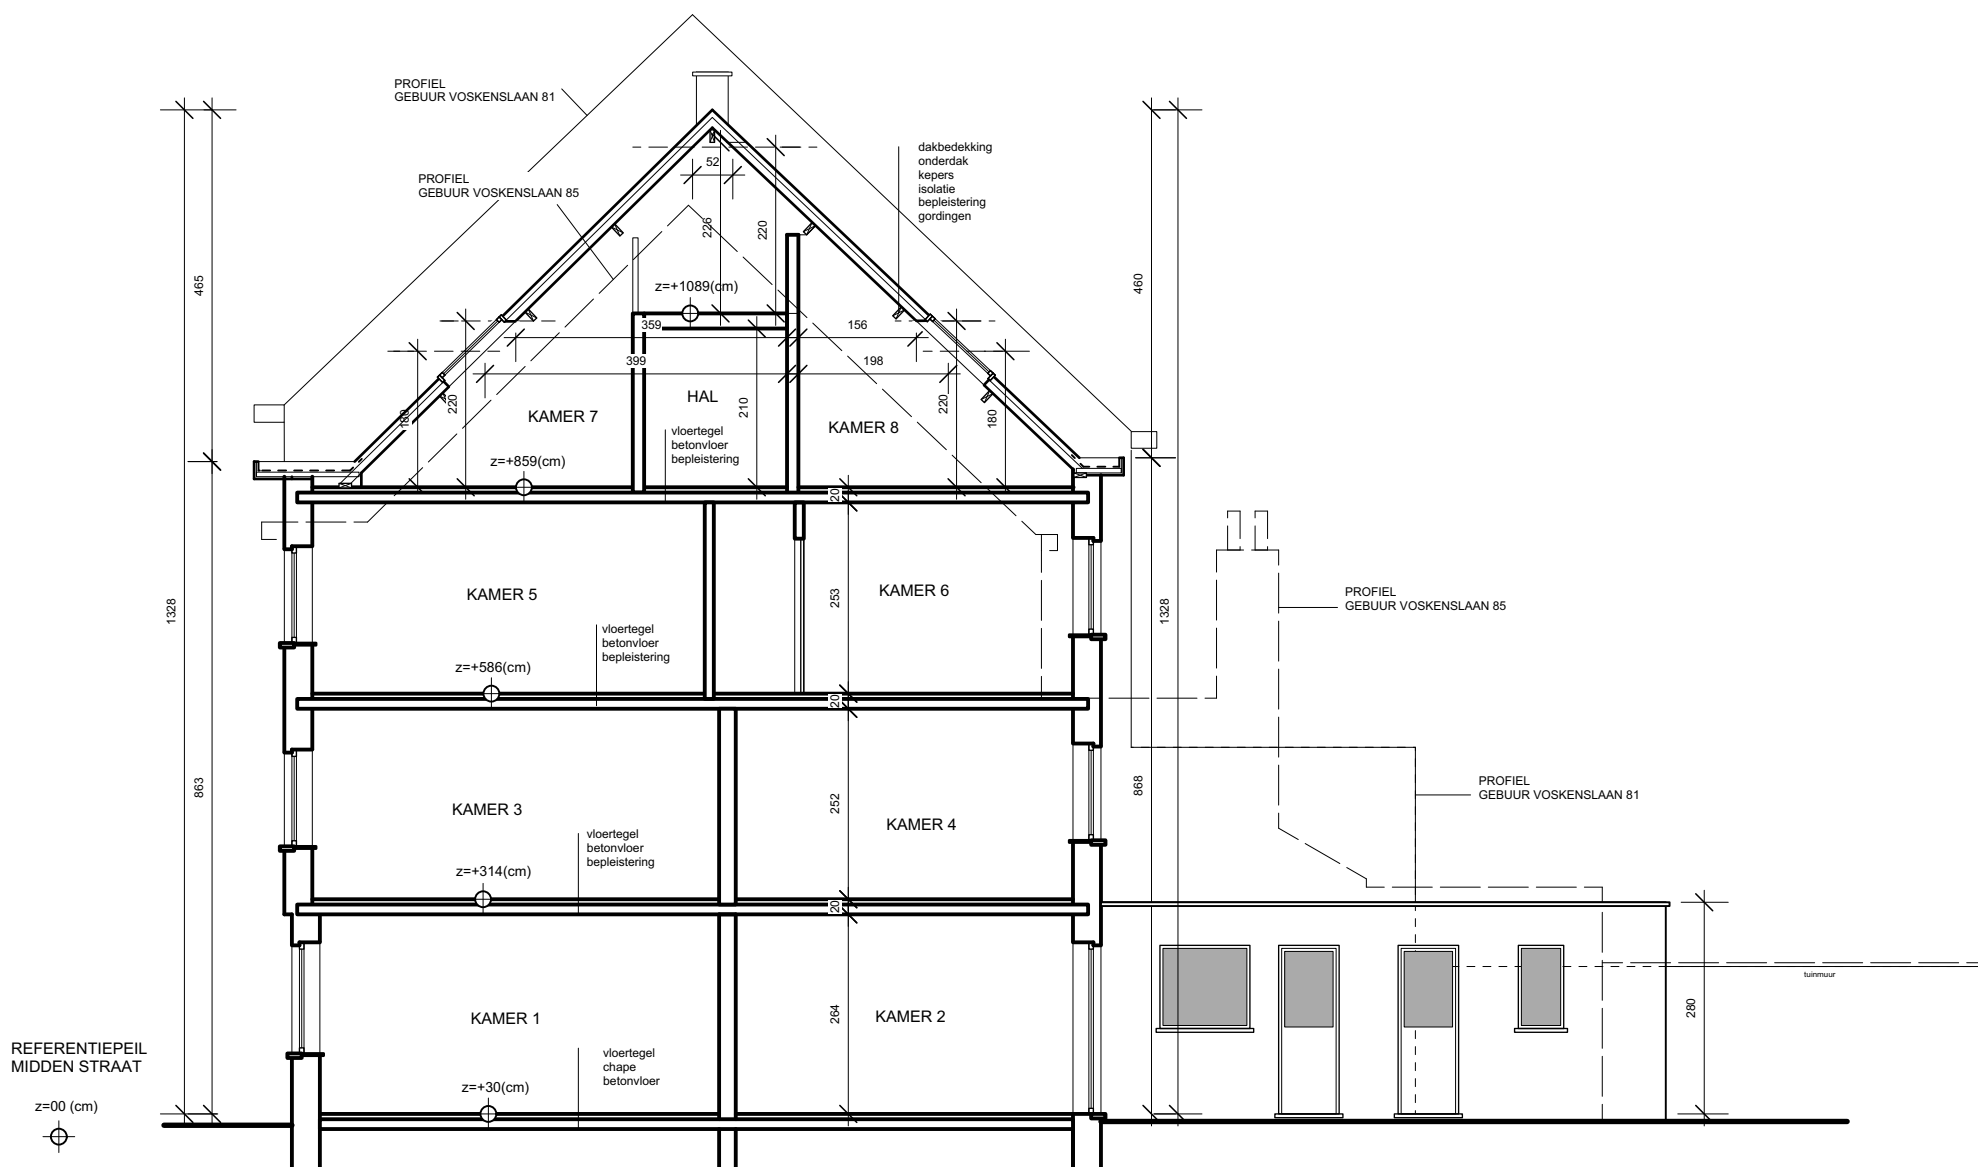

DOORSNEDE A-A
NIEUWE TOESTAND
1/100

0 50 100 150 200 250 (cm)

REFERENTIEPEIL MIDDEN STRAAT $\oplus$ x=00 (cm)
y=00 (cm)
z=00 (cm)

LEGENDE

bestaand metselwerk

te slopen metselwerk

funderingsmetselwerk

nieuwe wand

beton

isolatie

REGULARISATIE STUDENTENPAND		
<div><div>DANNY DE SMET ir. architect</div><div>Molenstraat 6 9820 Merelbeke tel-fax 09/236.19.31 gsm 0495/25.04.71</div></div>	BOUWHEER: Vermaco B.V Vaart Rechter Oever 195 9800 Deinze	
	BOUWPLAATS: Voskenslaan 83 9000 Gent 9e afd. sec.I nr 623a3	17/06/2026
	BA_REGULARISATIE PAND_S_N_1_doorsnede A-A nieuw	A.VOSK.2614