


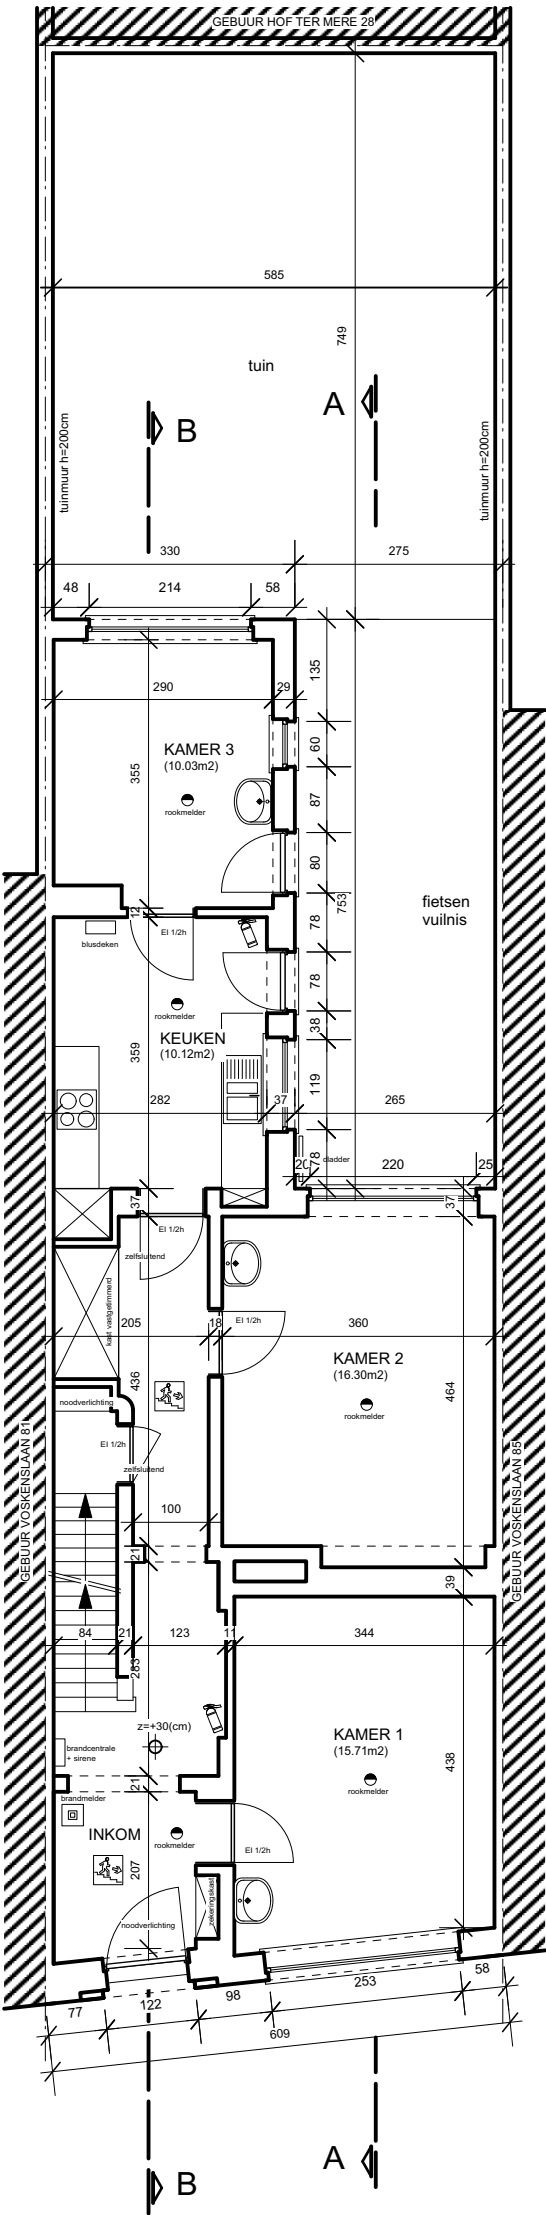

GELIJKVLOERS
VERGUNDE TOESTAND
1/100

0 50 100 150 200 250 (cm)

REFERENTIEPEIL $\oplus$ x=00 (cm)
MIDDEN STRAAT y=00 (cm)
z=00 (cm)

LEGENDE	
	bestaand metselwerk
	te slopen metselwerk
	funderingsmetselwerk
	nieuwe wand
	beton
	isolatie

REGULARISATIE STUDENTENPAND



DANNY DE SMET
ir. architect

Molenstraat 6 9820 Merelbeke
tel-fax 09/236.19.31 gsm 0495/25.04.71

BOUWHEER:
Vermaco B.V
Vaart Rechter Oever 195
9800 Deinze

BOUWPLAATS:
Voskenslaan 83
9000 Gent
9e afd. sec.I nr 623a3

17/06/2026

BA_REGULARISATIE PAND_P_V_2_gelijkvloers vergund

A.VOSK.2614