


ZIE BIJZONDERE
VOORWAARDE(N)

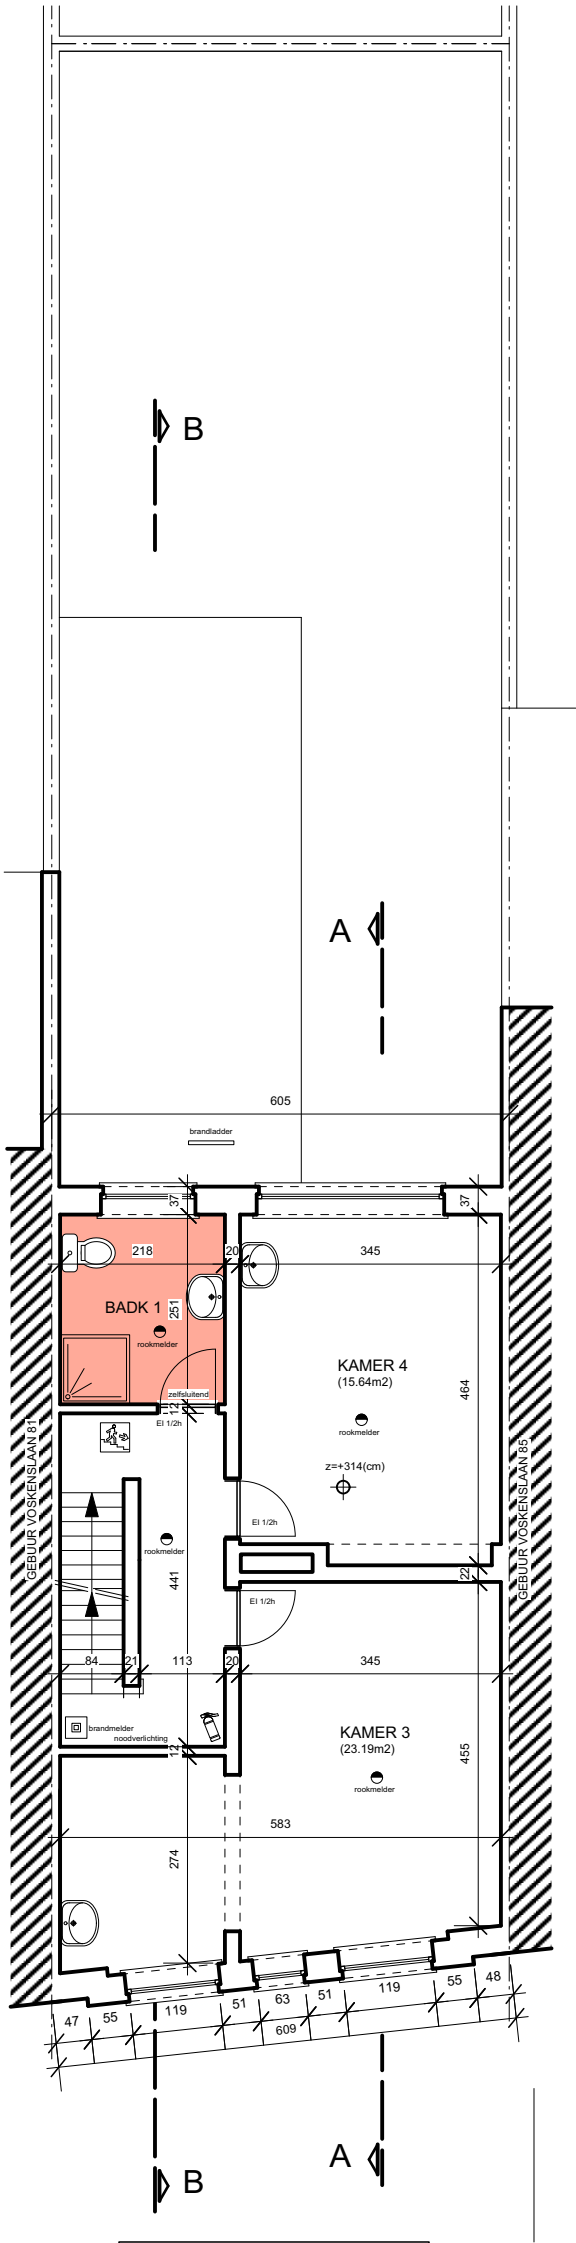


EERSTE VERDIEPING
NIEUWE TOESTAND
1/100

0 50 100 150 200 250 (cm)

REFERENTIEPEIL ϕ x=00 (cm)
MIDDEN STRAAT y=00 (cm)
z=00 (cm)

LEGENDE

- bestaand metselwerk
- te slopen metselwerk
- funderingsmetselwerk
- nieuwe wand
- beton
- isolatie
- gedeelde ruimtes

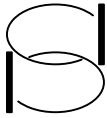REGULARISATIE STUDENTENPAND		
<div><div>DANNY DE SMET ir. architect</div><div>Molenstraat 6 9820 Merelbeke tel-fax 09/236.19.31 gsm 0495/25.04.71</div></div>	BOUWHEER: Vermaco B.V Vaart Rechter Oever 195 9800 Deinze	
	BOUWPLAATS: Voskenslaan 83 9000 Gent 9e afd. sec.I nr 623a3	
		31/08/2026
BA_REGULARISATIE PAND_P_N_3_1e verdieping nieuw		A.VOSK.2614