

ZIE BIJZONDERE
VOORWAARDE(N)

BIJZONDERE VOORWAARDE KAMER 7

Om een voldoende kwalitatieve en bruikbare verblijfsruimte te waarborgen, dient kamer 7 als volgt te worden aangepast:

- één van de twee bestaande trappen naar de zolderruimte moet worden verwijderd;
- het bijhorende trapgat moet volledig worden dichtgemaakt;
- de scheidingsmuur tussen beide zolderruimtes moet worden verwijderd zodat één aaneengesloten zolderruimte ontstaat.


Na uitvoering van deze werken mag nog slechts één toegang naar de zolderruimte aanwezig zijn en moeten beide zolderruimtes ruimtelijk met elkaar verbonden zijn.

DERDE VERDIEPING
NIEUWE TOESTAND
1/100

0 50 100 150 200 250 (cm)

REFERENTIEPEIL
MIDDEN STRAAT

x=00 (cm)
y=00 (cm)
z=00 (cm)

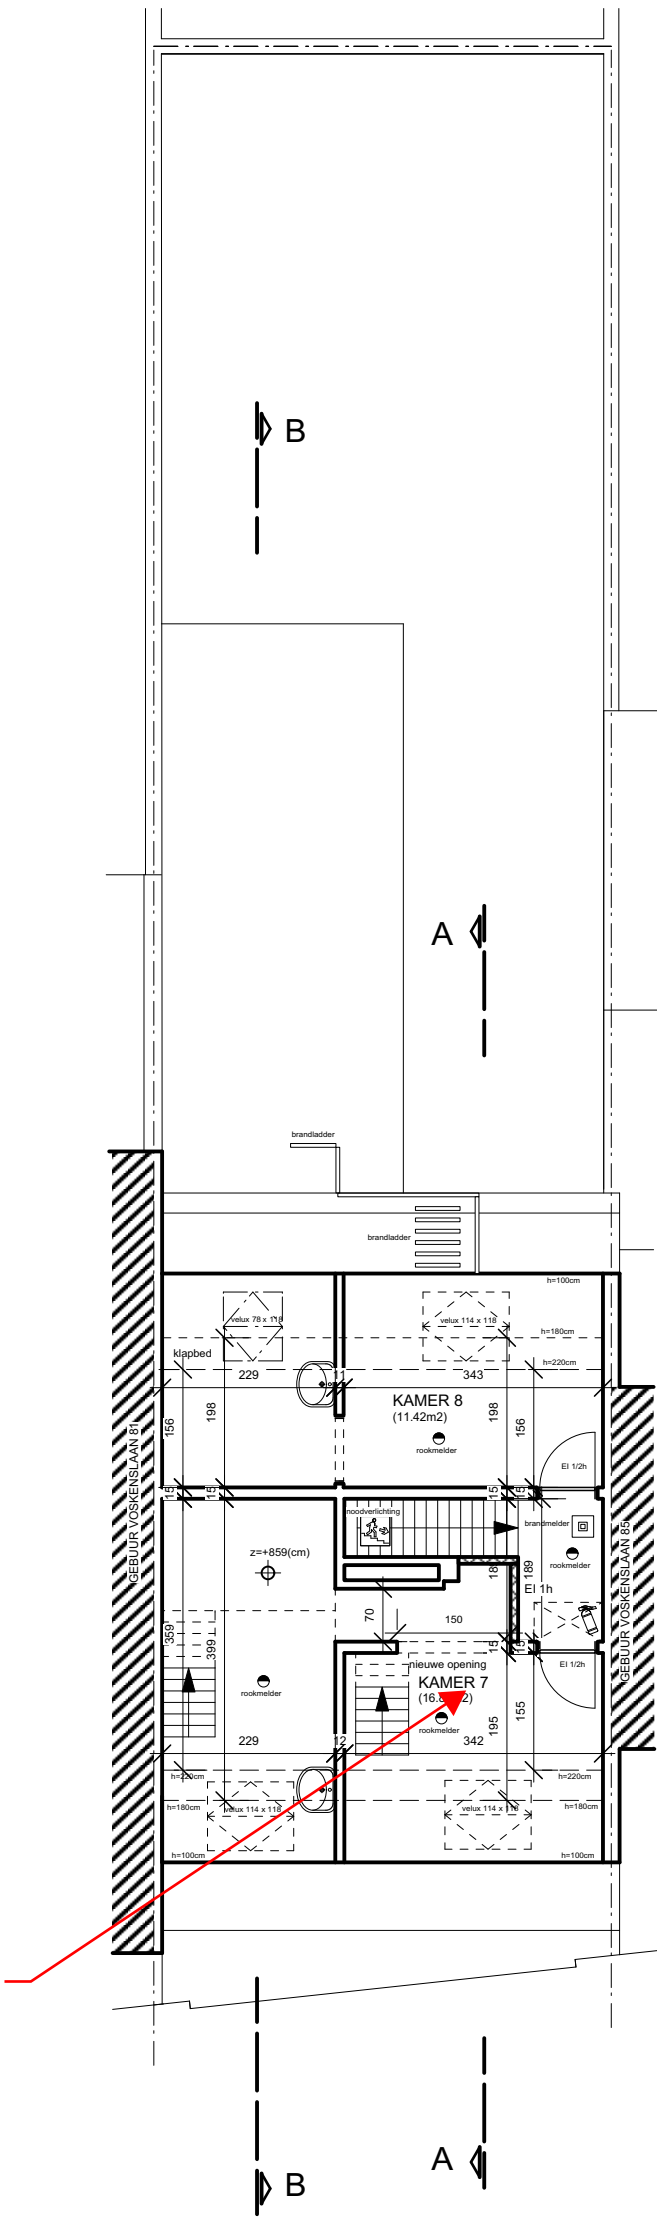

LEGENDE	
	bestaand metselwerk
	te slopen metselwerk
	funderingsmetselwerk
	nieuwe wand
	beton
	isolatie

REGULARISATIE STUDENTENPAND		
 DANNY DE SMET ir. architect Molenstraat 6 9820 Merelbeke tel-fax 09/236.19.31 gsm 0495/25.04.71	BOUWHEER: Vermaco B.V Vaart Rechter Oever 195 9800 Deinze	
	BOUWPLAATS: Voskenslaan 83 9000 Gent 9e afd. sec.I nr 623a3	17/06/2026
	BA_REGULARISATIE PAND_P_N_5_3e verdieping nieuw	A.VOSK.2614