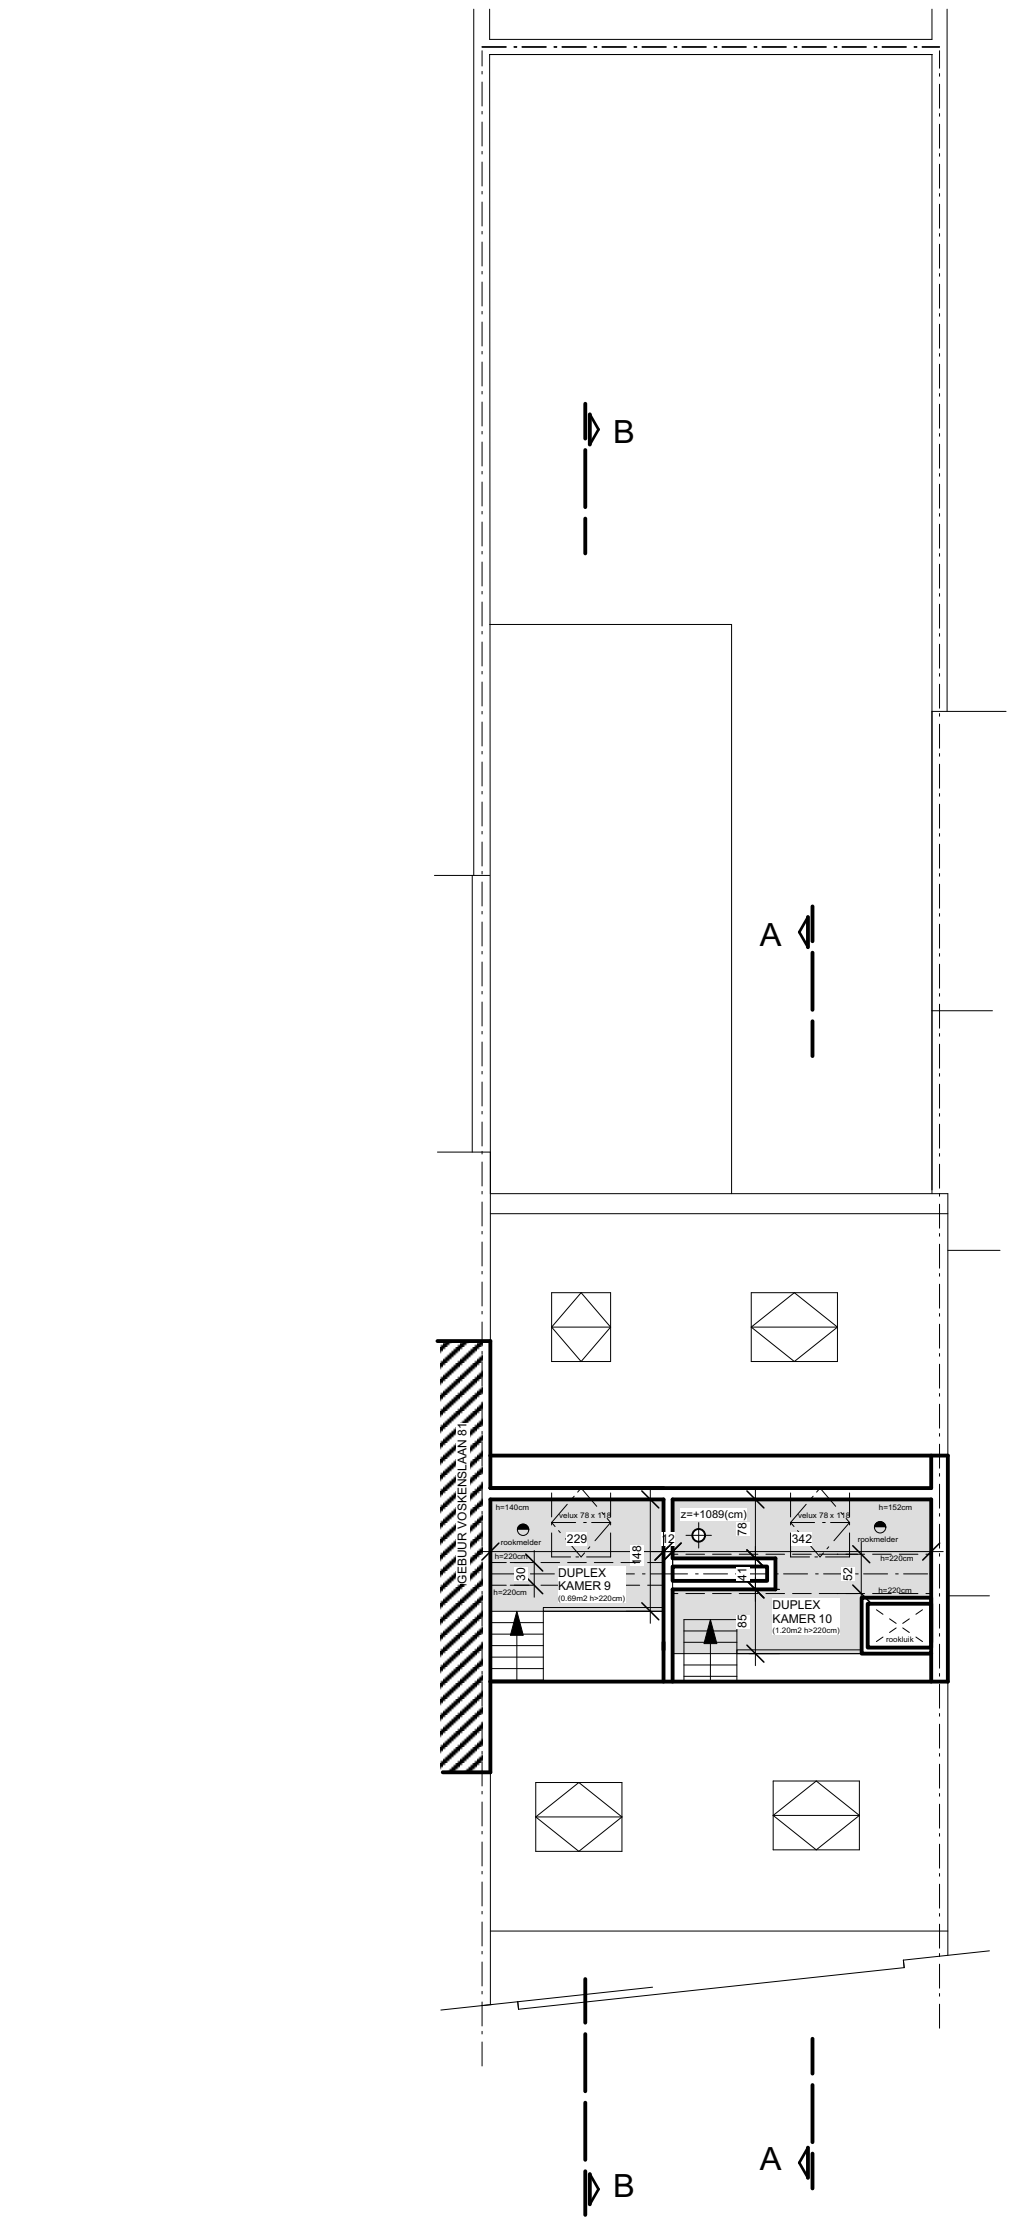

ZOLDERVERDIEPING BESTAANDE TOESTAND 1/100

0 50 100 150 200 250 (cm)

REFERENTIEPEIL MIDDEN STRAAT
x=00 (cm)
y=00 (cm)
z=00 (cm)

LEGENDE

- bestaand metselwerk
- te slopen metselwerk
- funderingsmetselwerk
- nieuwe wand
- beton
- isolatie

REGULARISATIE STUDENTENPAND

DANNY DE SMET
ir. architect
Molenstraat 6 9820 Merelbeke
tel-fax 09/236.19.31 gsm 0495/25.04.71

BOUWHEER:
Vermaco B.V
Vaart Rechter Oever 195
9800 Deinze

BOUWPLAATS:
Voskenslaan 83
9000 Gent
9e afd. sec.I nr 623a3

17/06/2026

BA_REGULARISATIE PAND_P_B_6_zolderverdieping bestaand

A.VOSK.2614