


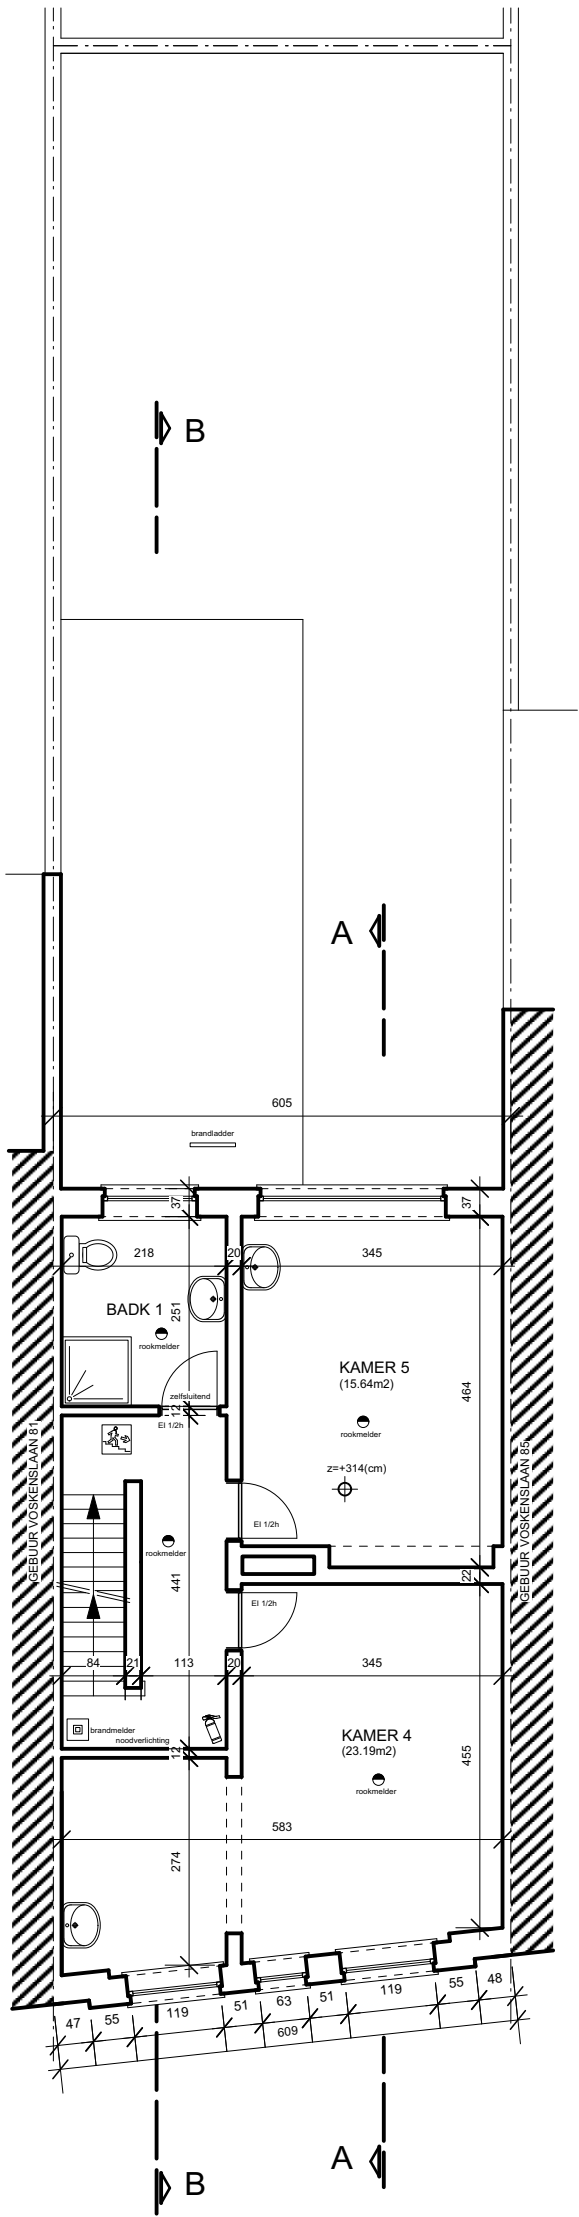


EERSTE VERDIEPING
BESTAANDE TOESTAND
1/100

0 50 100 150 200 250 (cm)

REFERENTIEPEIL $\odot$ x=00 (cm)
MIDDEN STRAAT y=00 (cm)
z=00 (cm)

LEGENDE	
	bestaand metselwerk
	te slopen metselwerk
	funderingsmetselwerk
	nieuwe wand
	beton
	isolatie

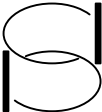REGULARISATIE STUDENTENPAND		
 DANNY DE SMET ir. architect Molenstraat 6 9820 Merelbeke tel-fax 09/236.19.31 gsm 0495/25.04.71	BOUWHEER: Vermaco B.V Vaart Rechter Oever 195 9800 Deinze	
	BOUWPLAATS: Voskenslaan 83 9000 Gent 9e afd. sec.I nr 623a3	
		17/06/2026
BA_REGULARISATIE PAND_P_B_3_1e verdieping bestaand		A.VOSK.2614