



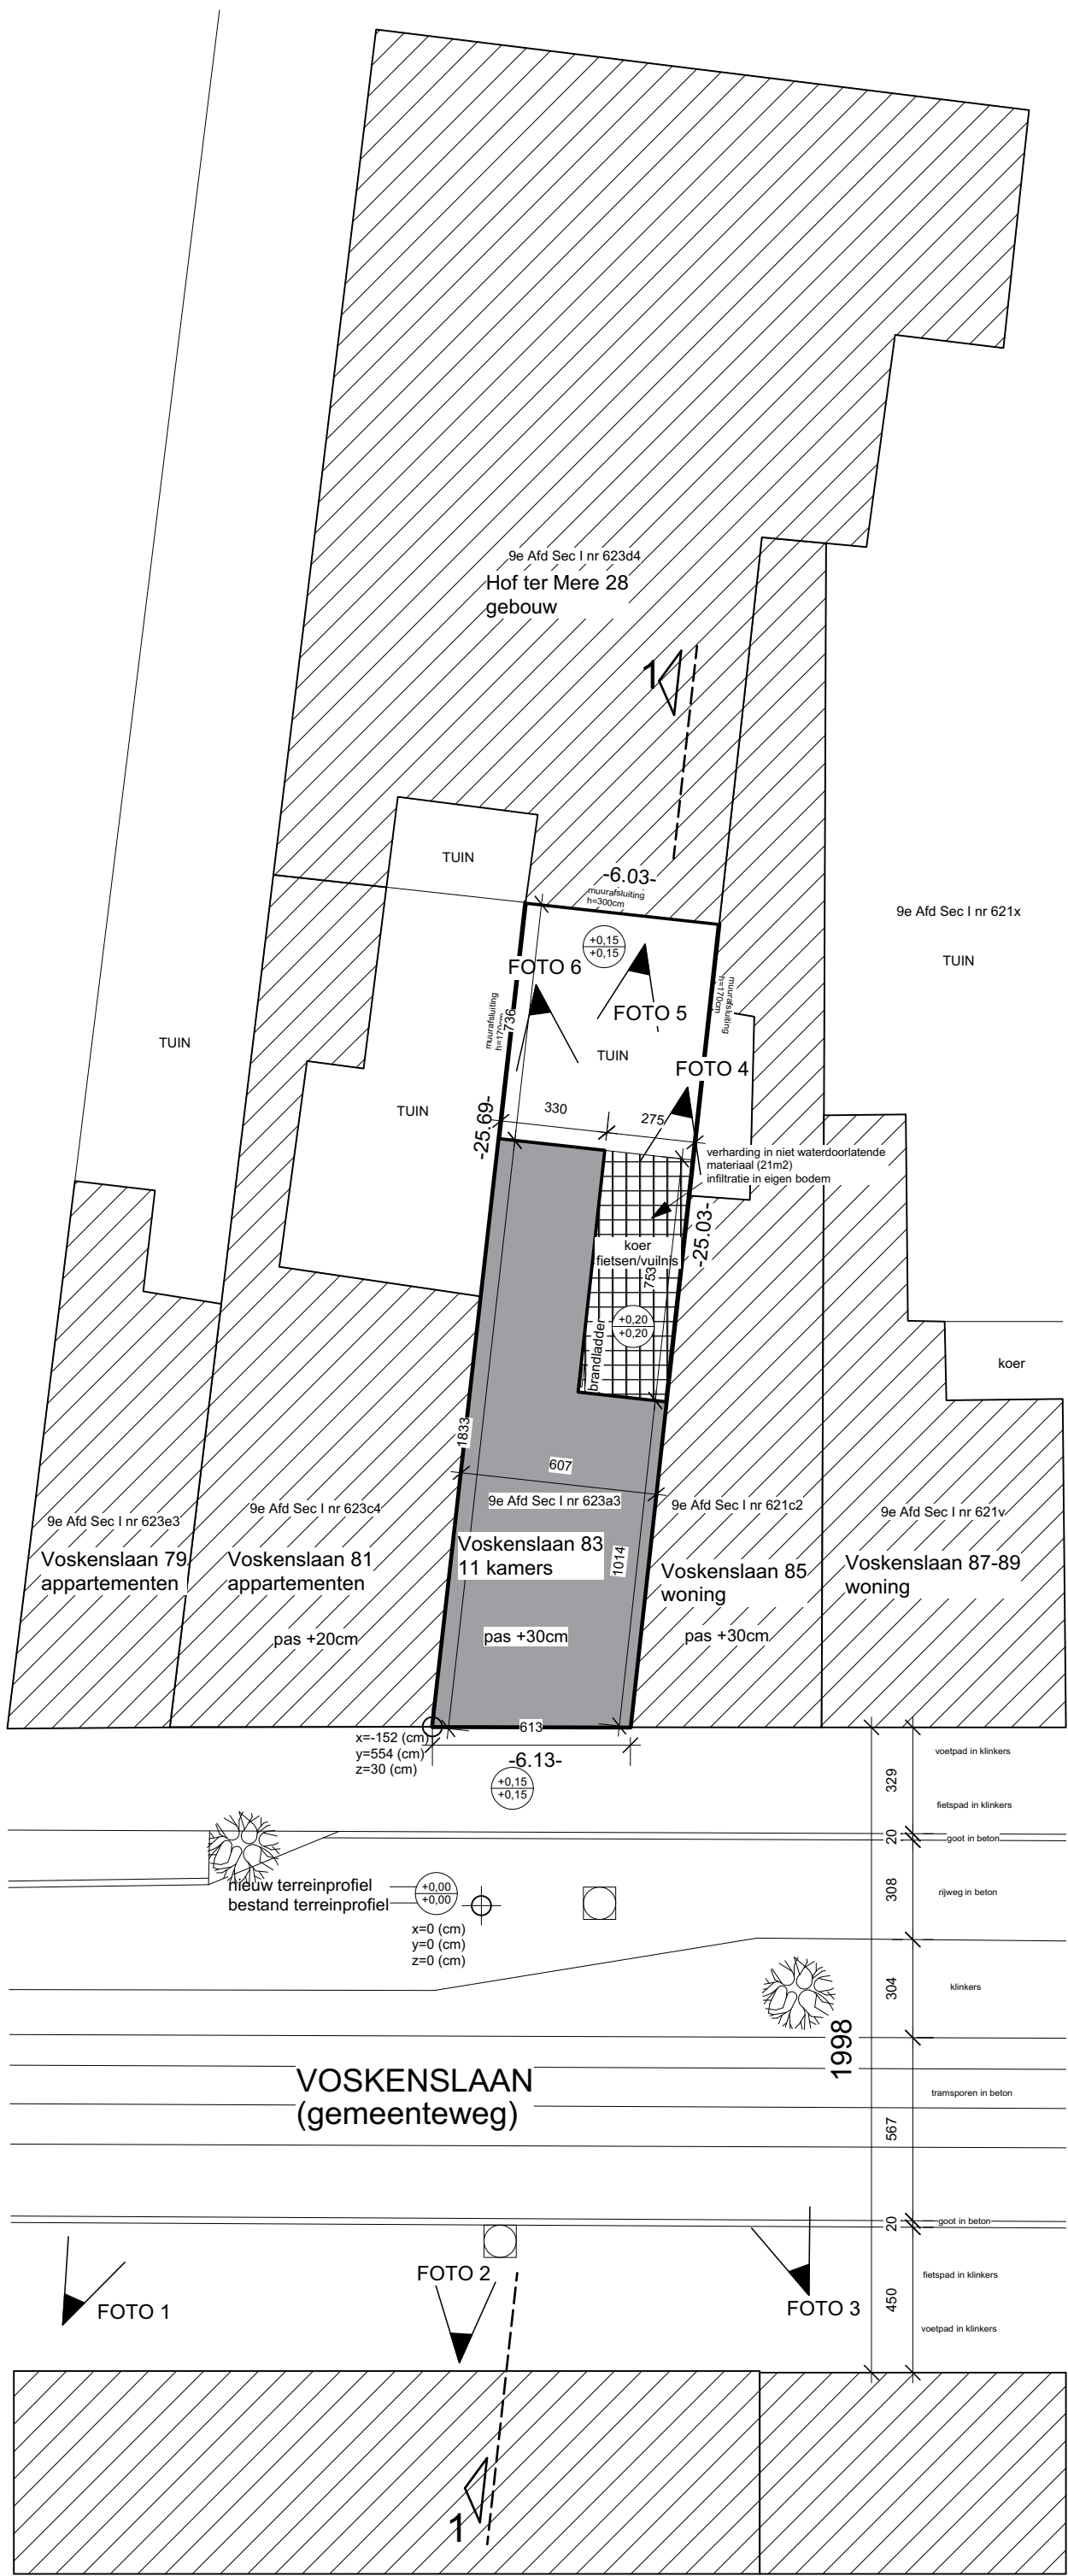

INPLANTINGSPLAN
VERGUNDE TOESTAND
1/200

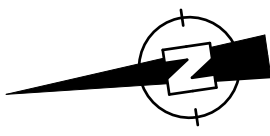

0 100 200 300 400 500 (cm)
REFERENTIEPEIL $\oplus$ x=00 (cm)
MIDDEN STRAAT y=00 (cm)
z=00 (cm)

REGULARISATIE STUDENTENPAND		
 DANNY DE SMET ir. architect Molenstraat 6 9820 Merelbeke tel-fax 09/236.19.31 gsm 0495/25.04.71	BOUWHEER: Vermaco B.V. Vaart Rechter Oever 195 9800 Deinze	
	BOUWPLAATS: Voskenslaan 83 9000 Gent 9e afd. sec.I nr 623a3	17/06/2026
	BA_REGULARISATIE PAND_I_V_1_inplanting vergund	
		A.VOSK.2614