


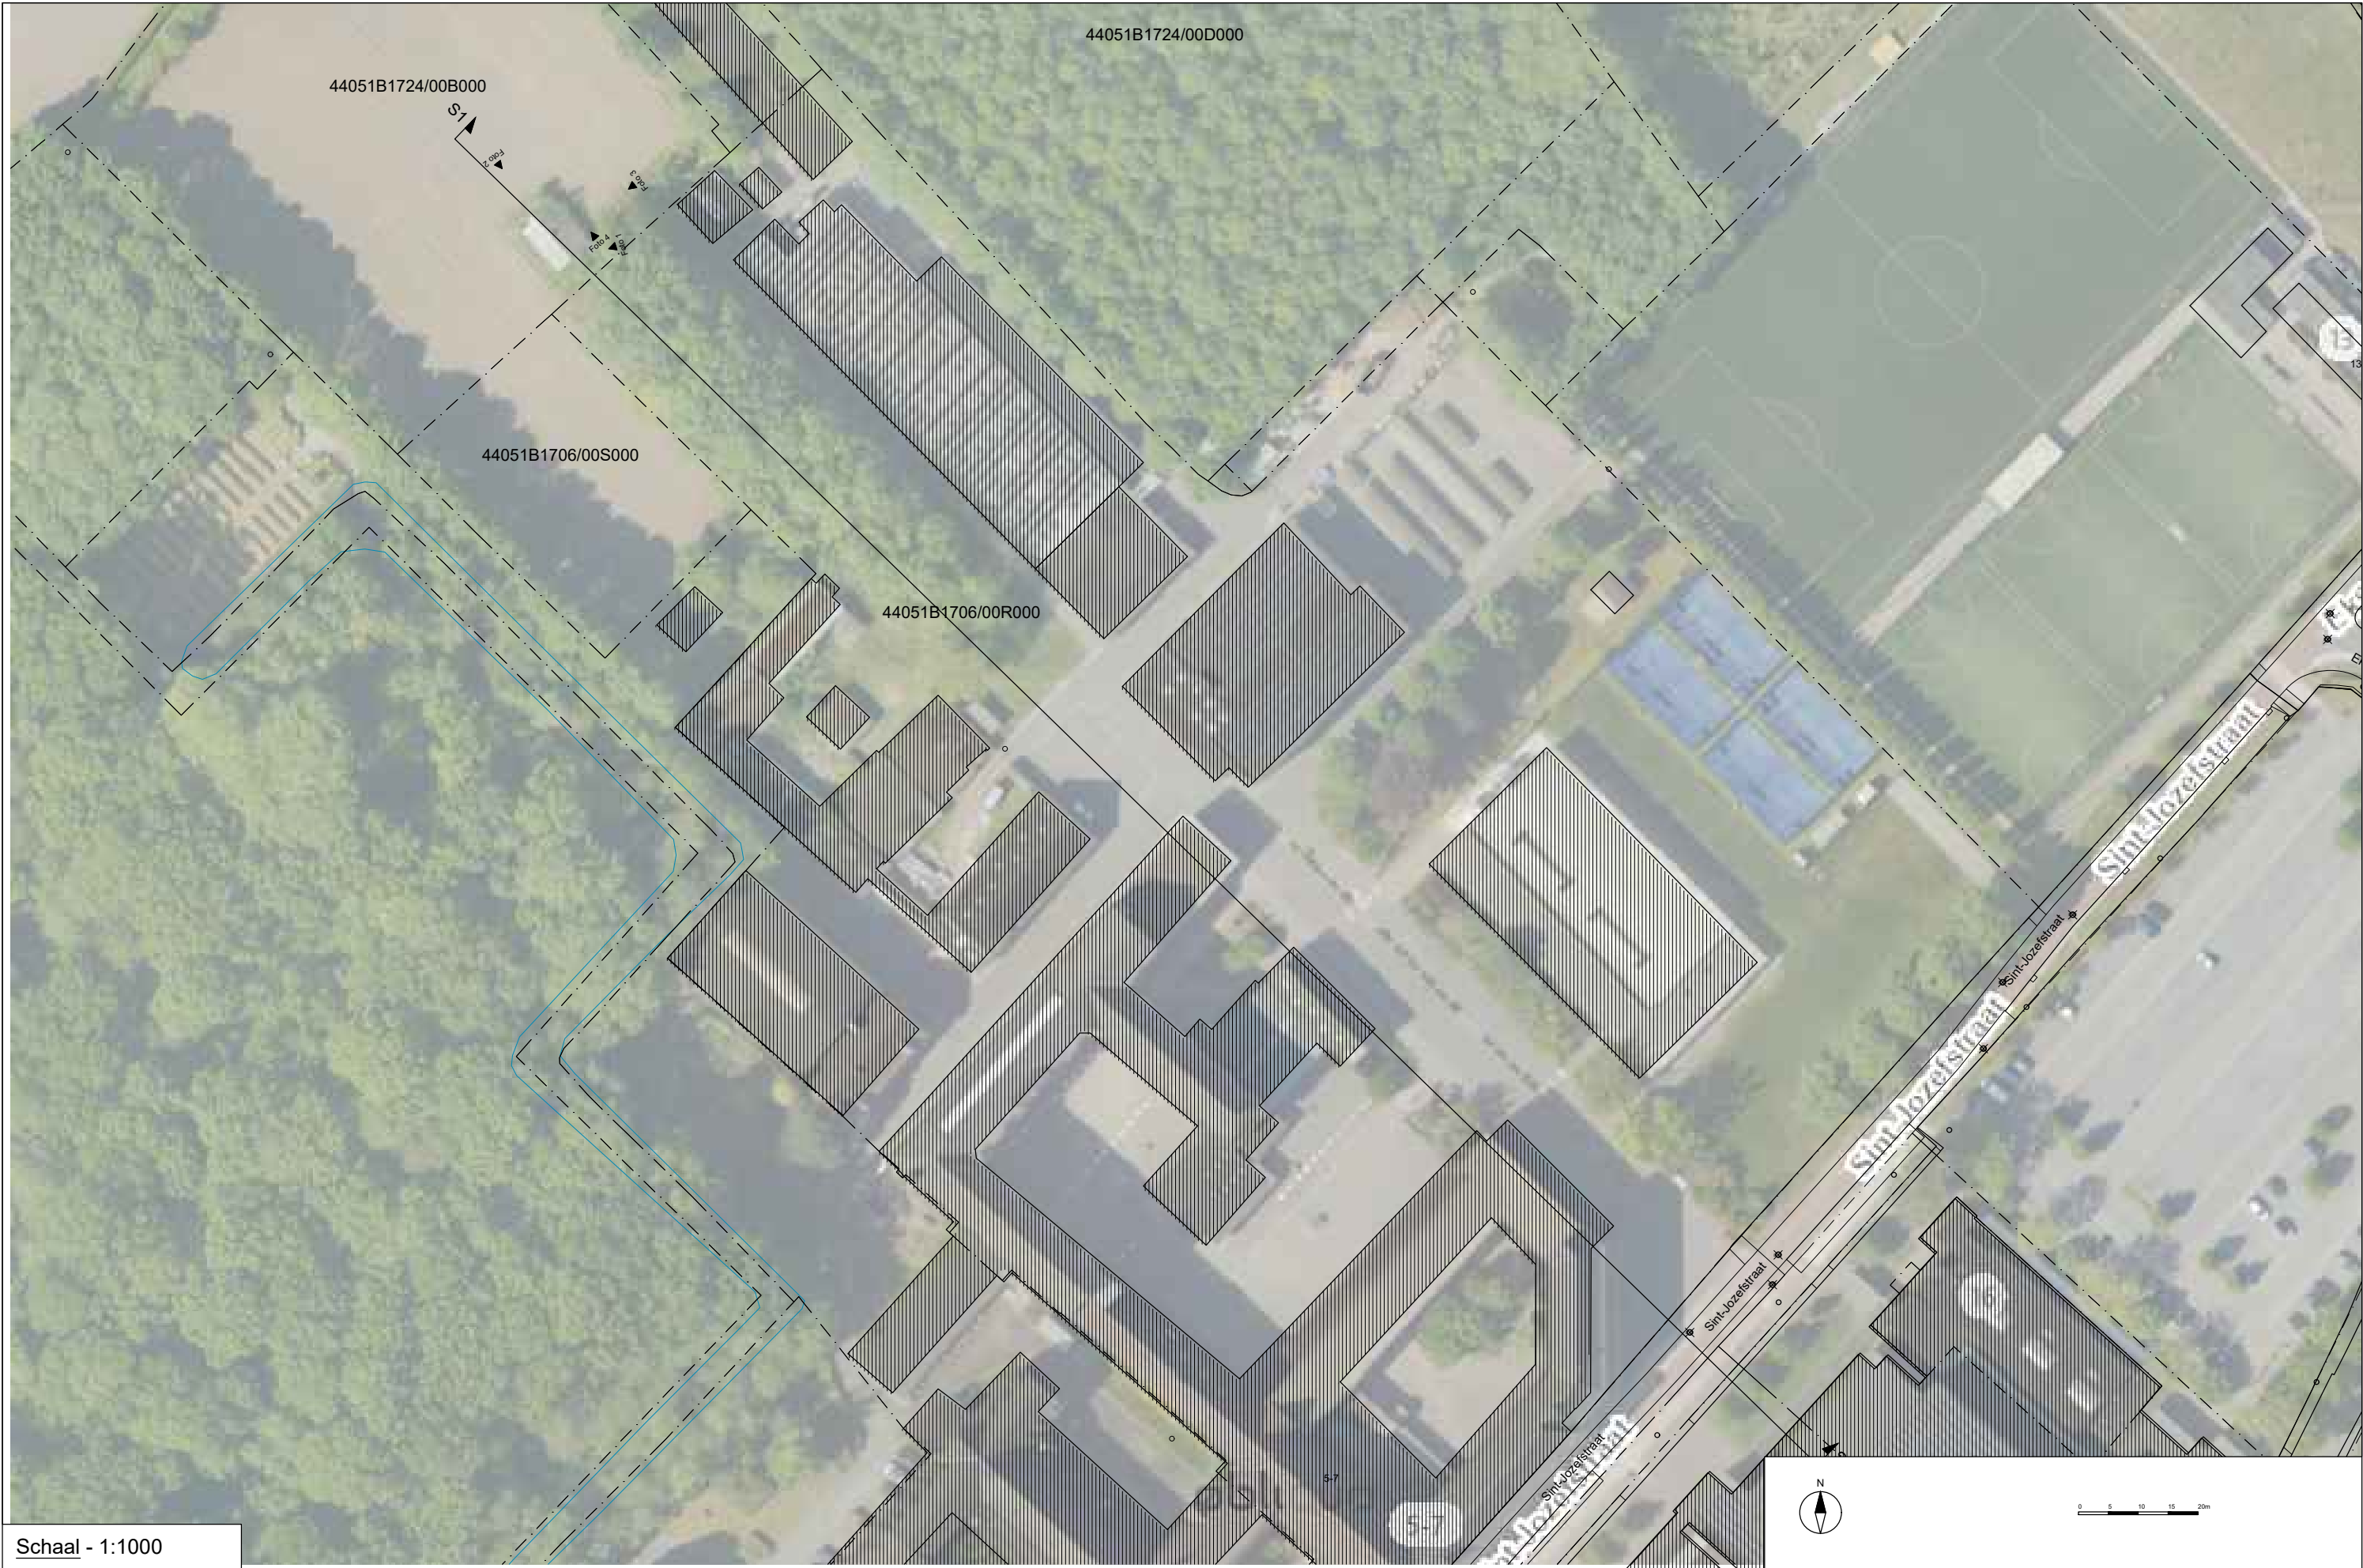

Schaal - 1:1000



Stad Gent
Departement Facility Management
Datum: 18/08/2026
Object:
Gebouw

Legende

- Te slopen
- Aanpalende gebouwen



0 5 10 15 20m

Adres
Sint-Jozefstraat 18
9000 Gent

Sloop gebouw 2

Omgevingsvergunning
44051B1724/00B000

BA_XXXX_I_N_2_Inplantingsplan