


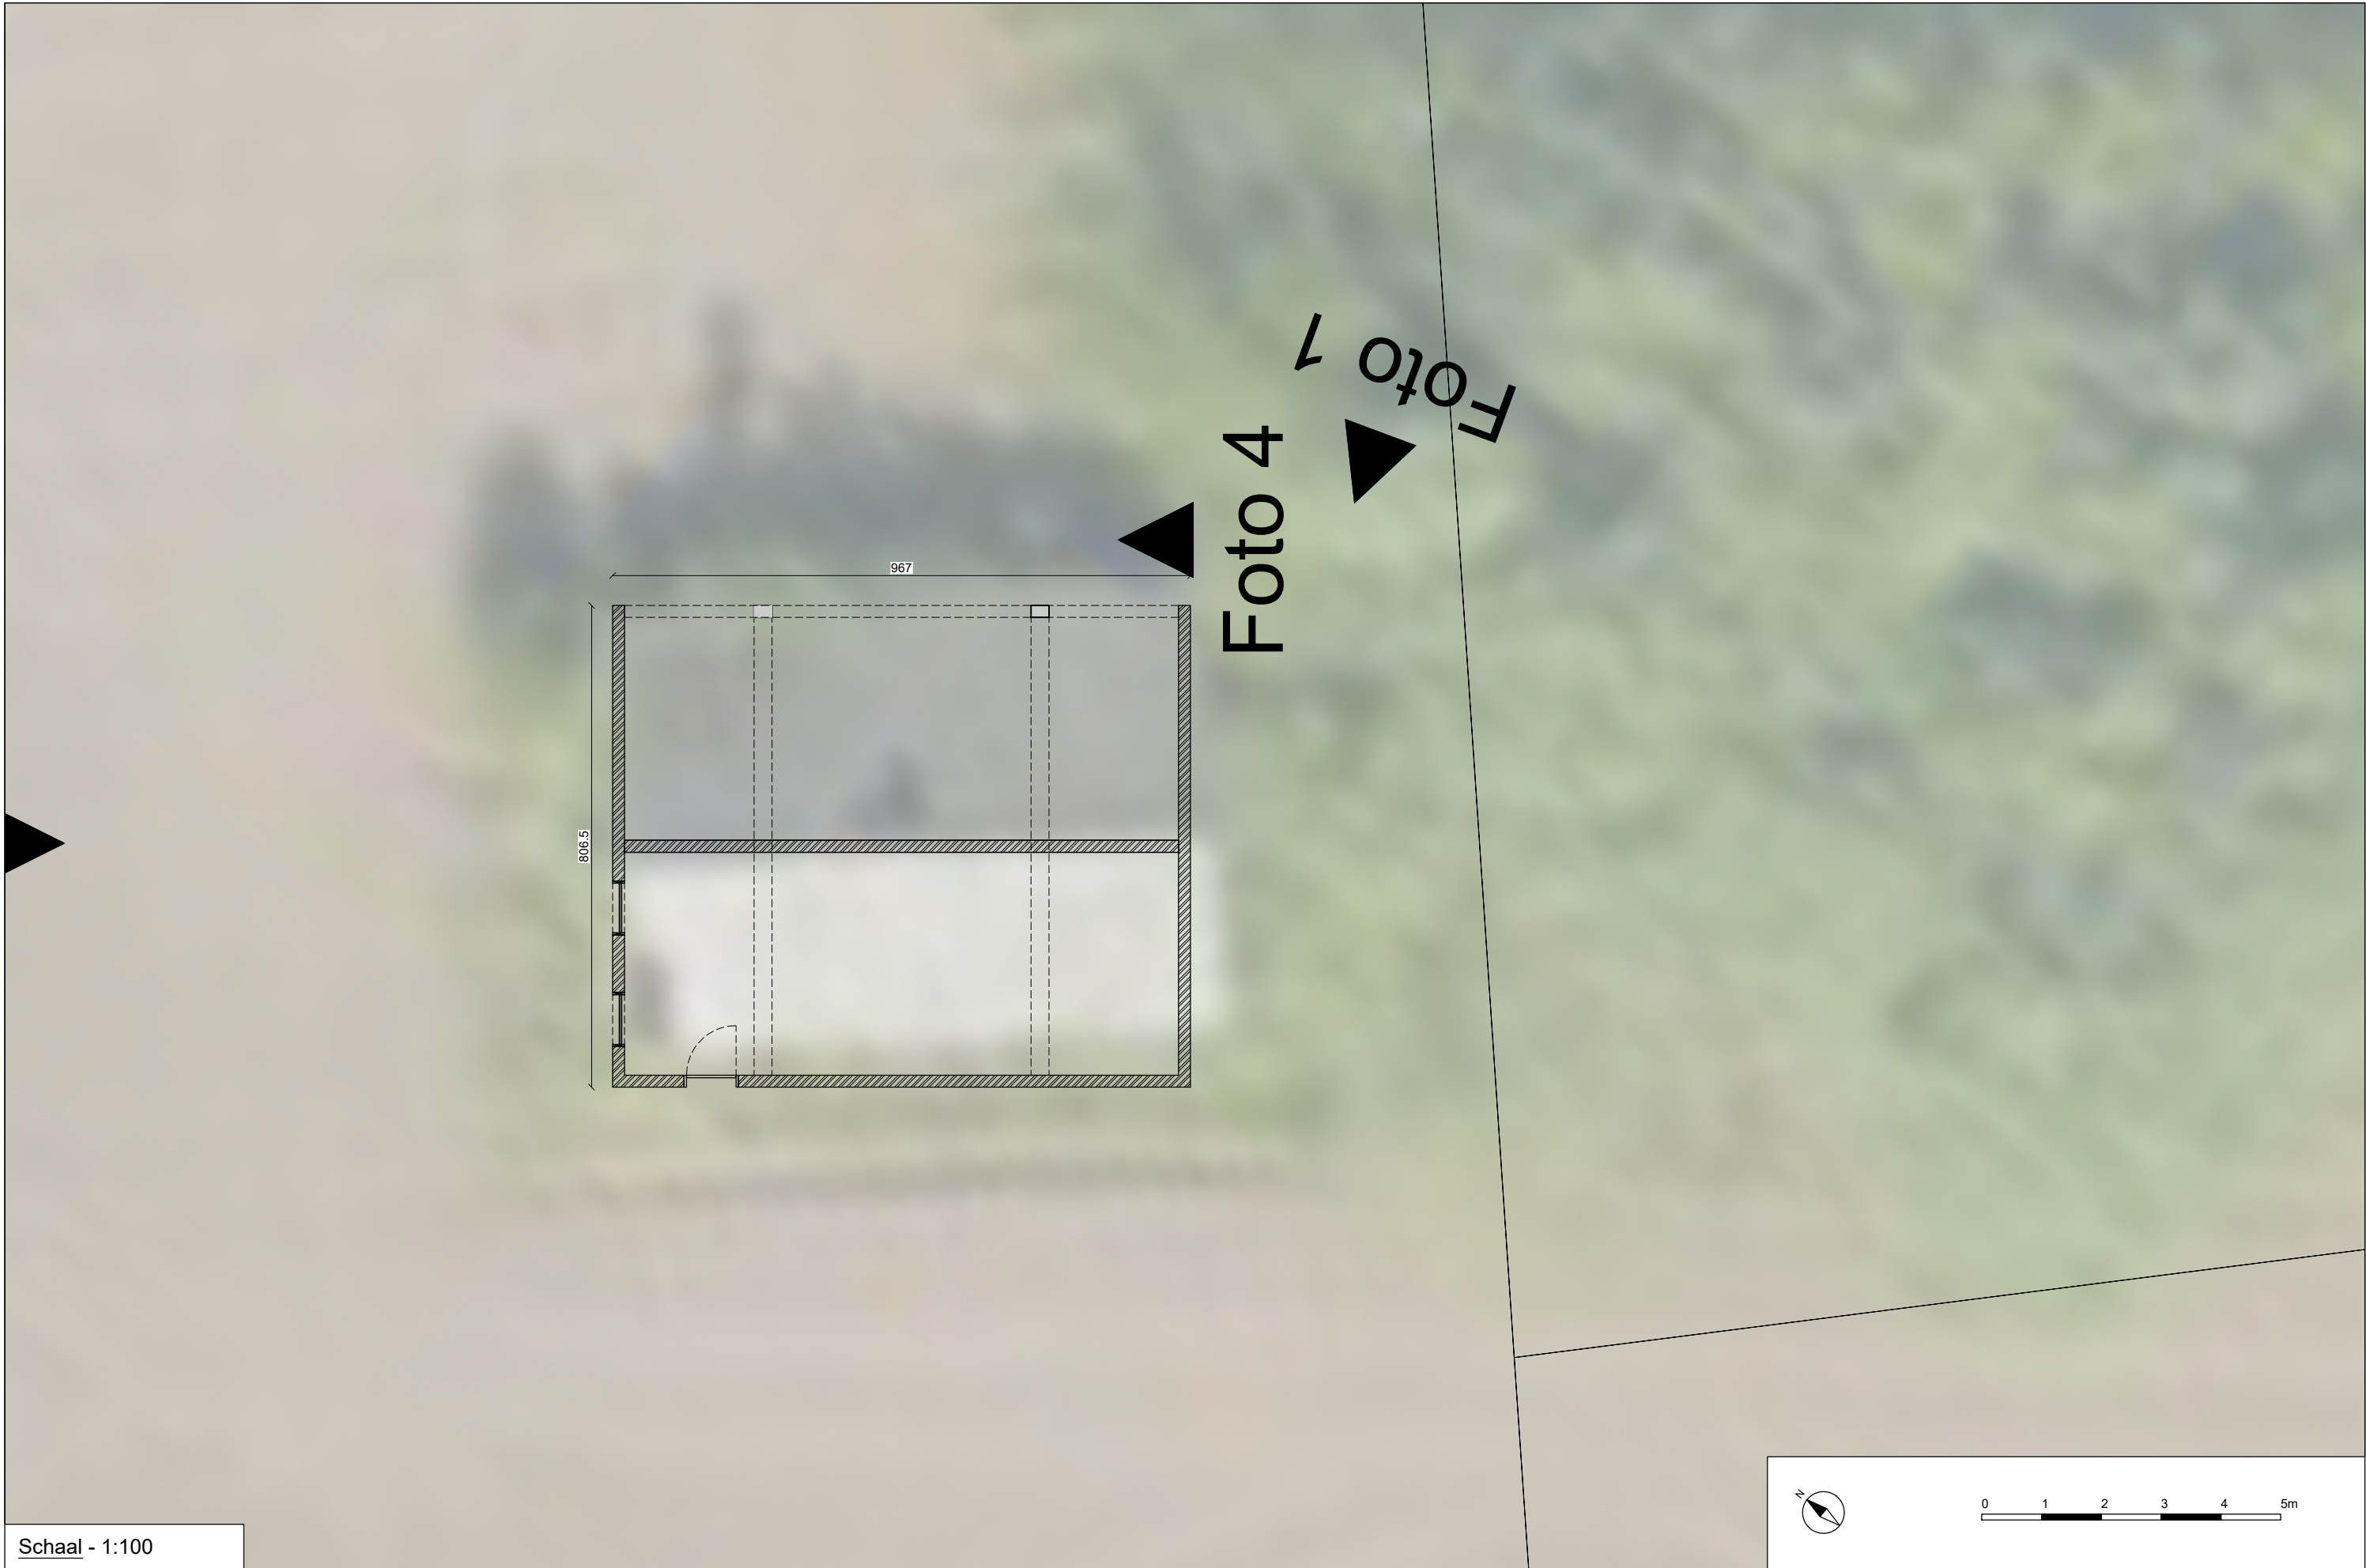

Schaal - 1:100



Stad Gent
Departement Facility Management
Datum: 18/08/2026
Object:

Gebouw

Legende



Te slopen



Aanpalende gebouwen

Sloop gebouw 2

Adres
Sint-Jozefstraat 18
9000 Gent

Omgevingsvergunning
44051B1724/00B000

BA_XXXX_P_B_3_Grondplan