


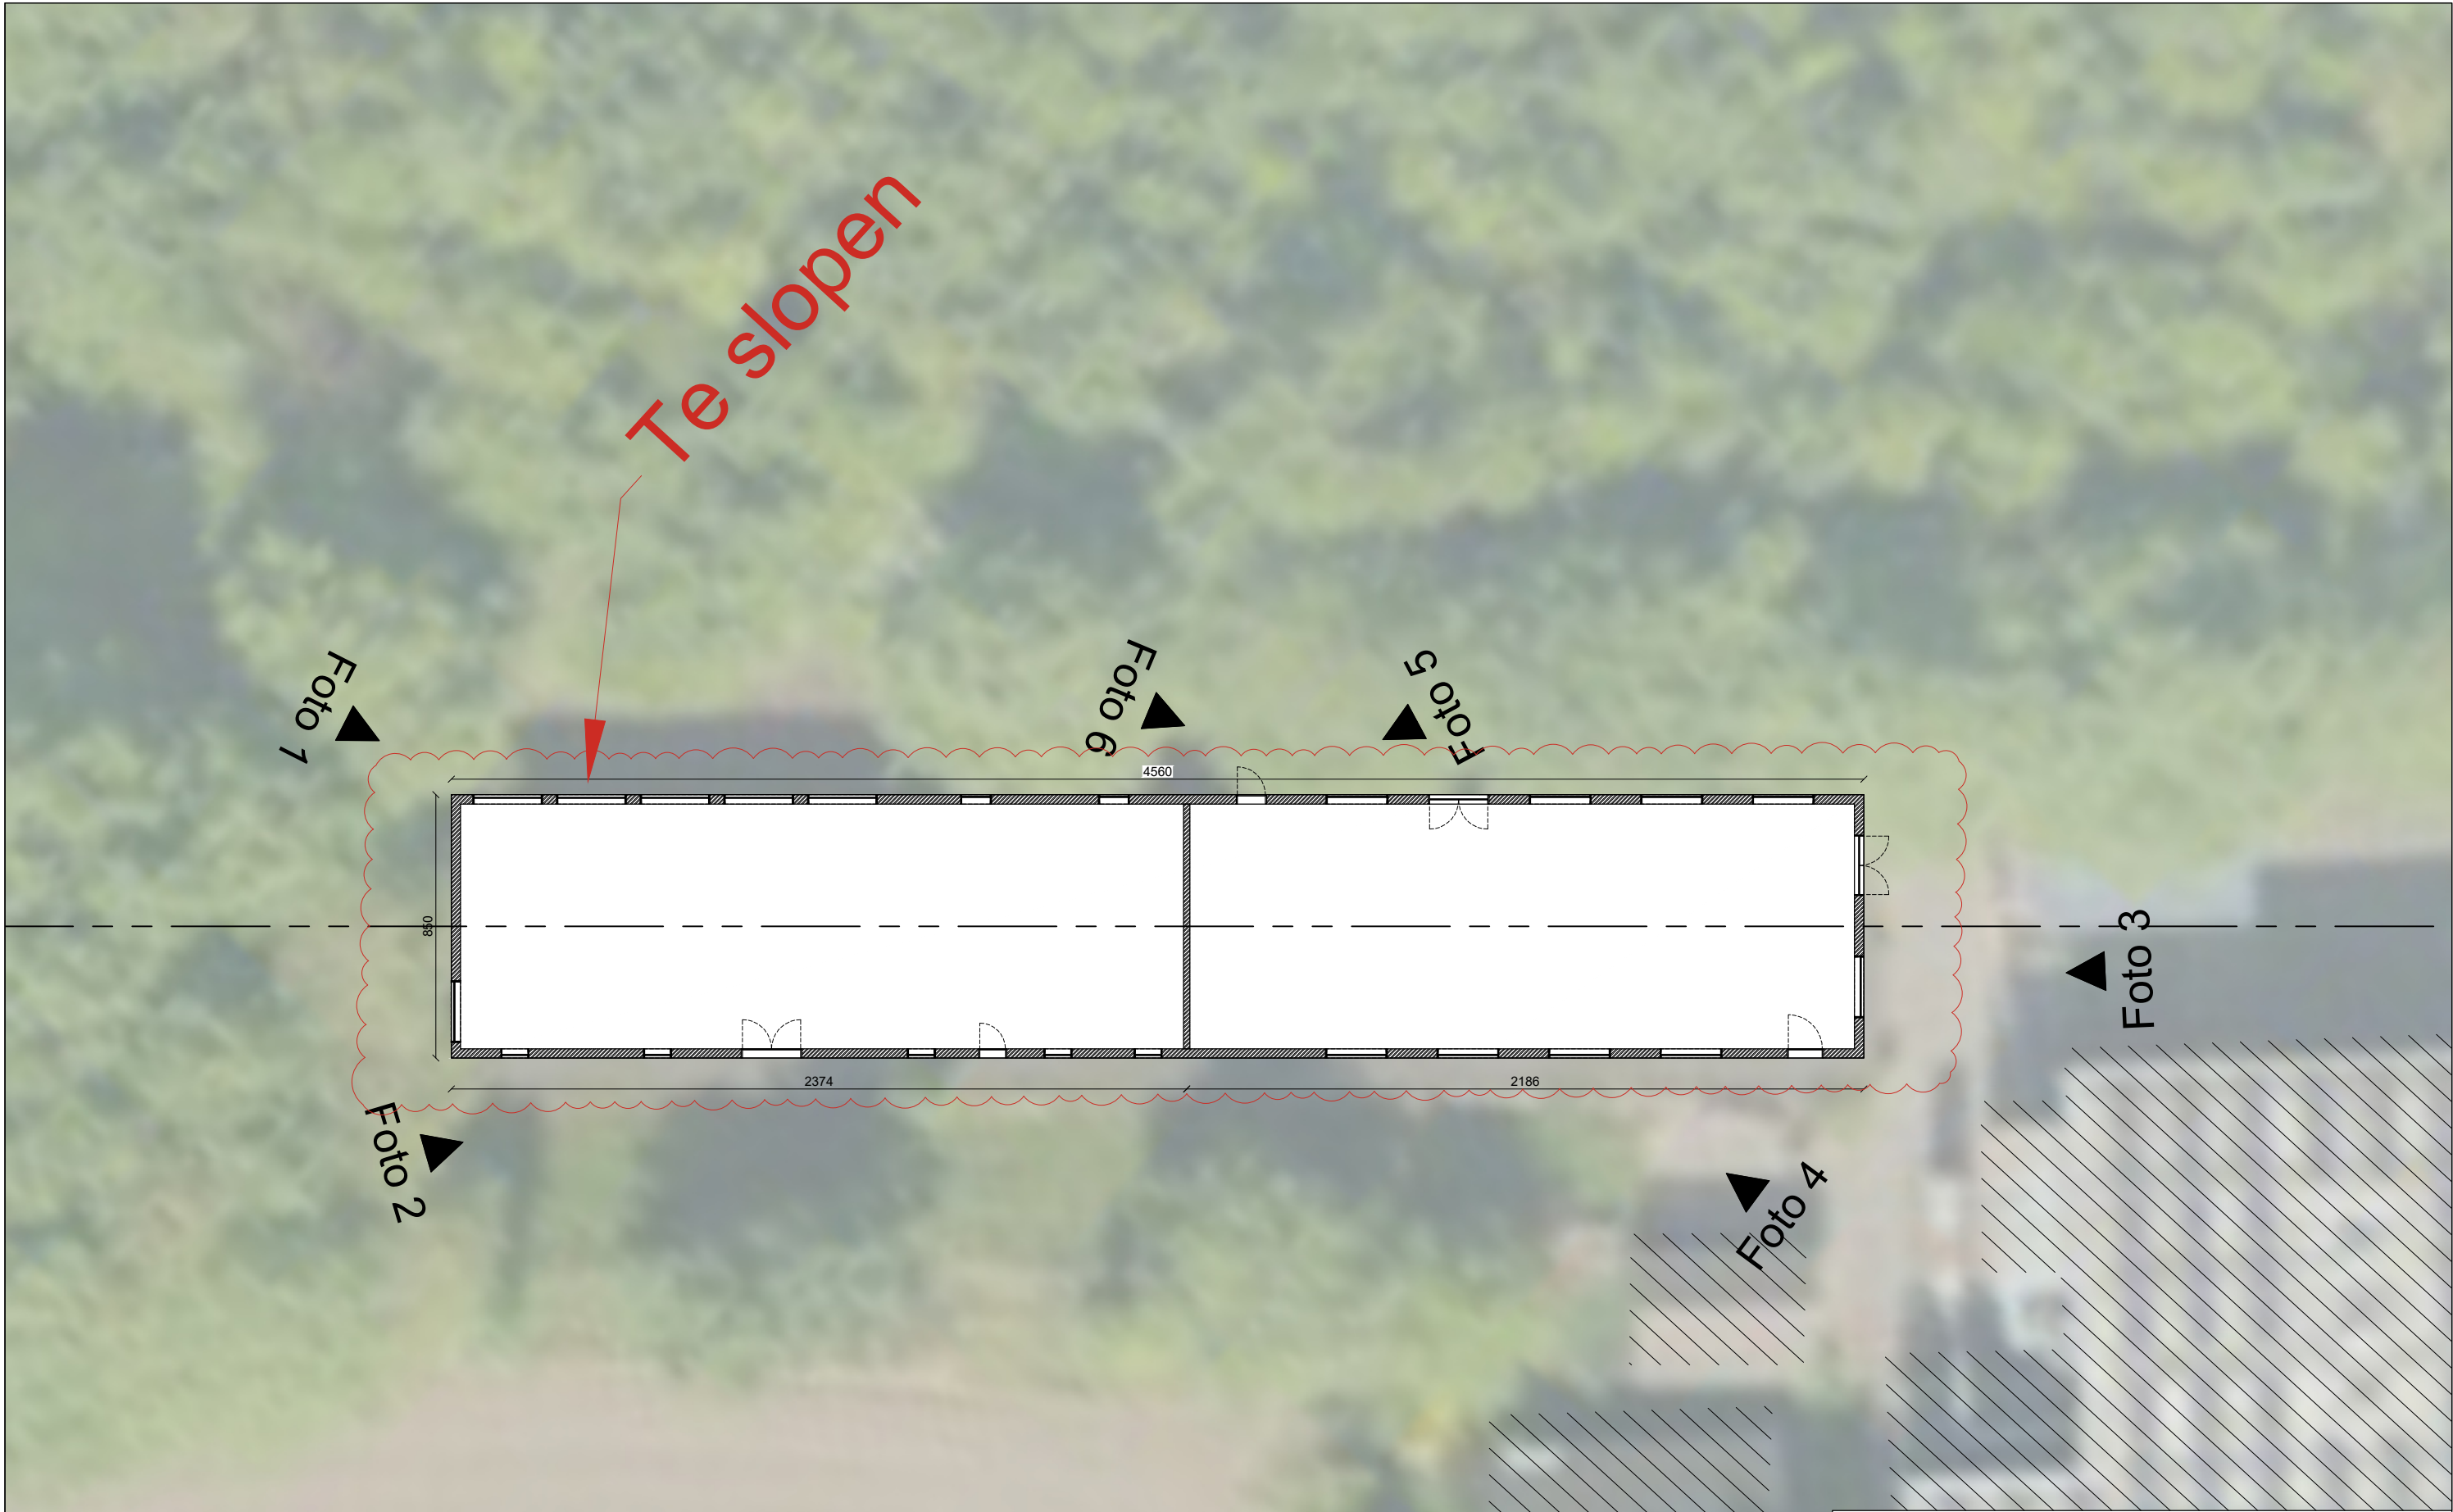

Schaal - 1:200_B



Stad Gent
Departement Facility Management
Datum: 18/08/2026
Object:

Gebouw

Legende

- Te slopen
- Aanpalende gebouwen



Adres
Sint-Jozefstraat 18
9000 Gent

Sloop gebouw 1

Omgevingsvergunning
44051B1724/00C000

BA_XXXX_P_B_3_Grondplan