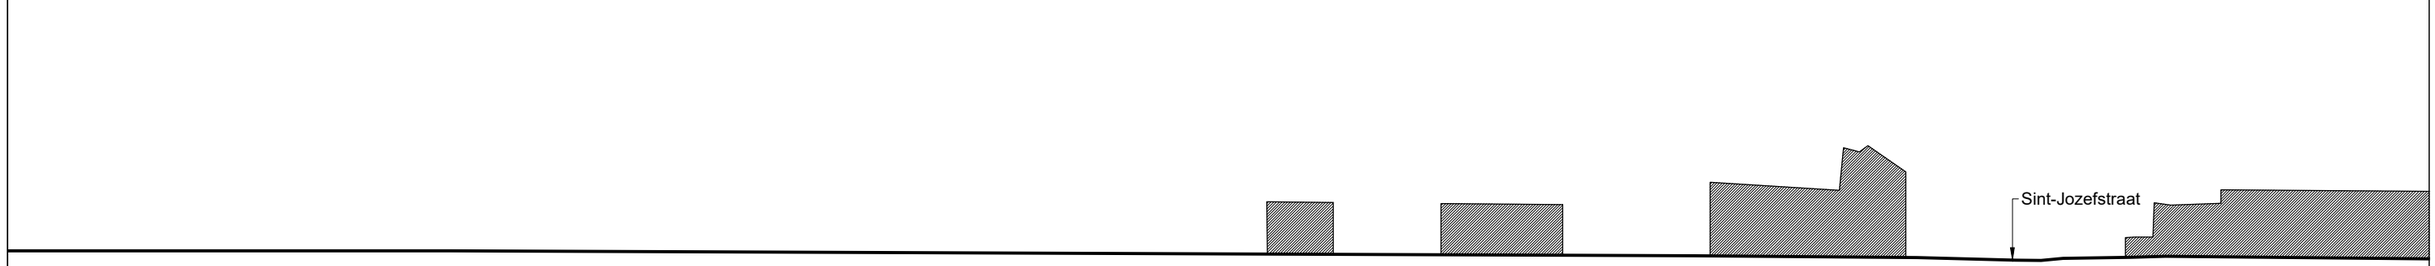

N

0 5 10 15 20m

Schaal - 1:1000

Stad Gent
Departement Facility Management
Datum: 18/08/2026
Object:

Gebouw

Legende

Te slopen

Aanpalende gebouwen

Sloop gebouw 2

Omgevingsvergunning
44051B1724/00B000
---- - ----
BA_XXXX_T_N_6_Tereindoorsnede

Adres
Sint-Jozefstraat 18
9000 Gent

G:\GrafFM\Bouwprojecten\01_Plannen\00_AS IS\Slotendries zn_20005\01_DWG\200005_01_A_XX_XX_2.dwg

A3 Liggend