


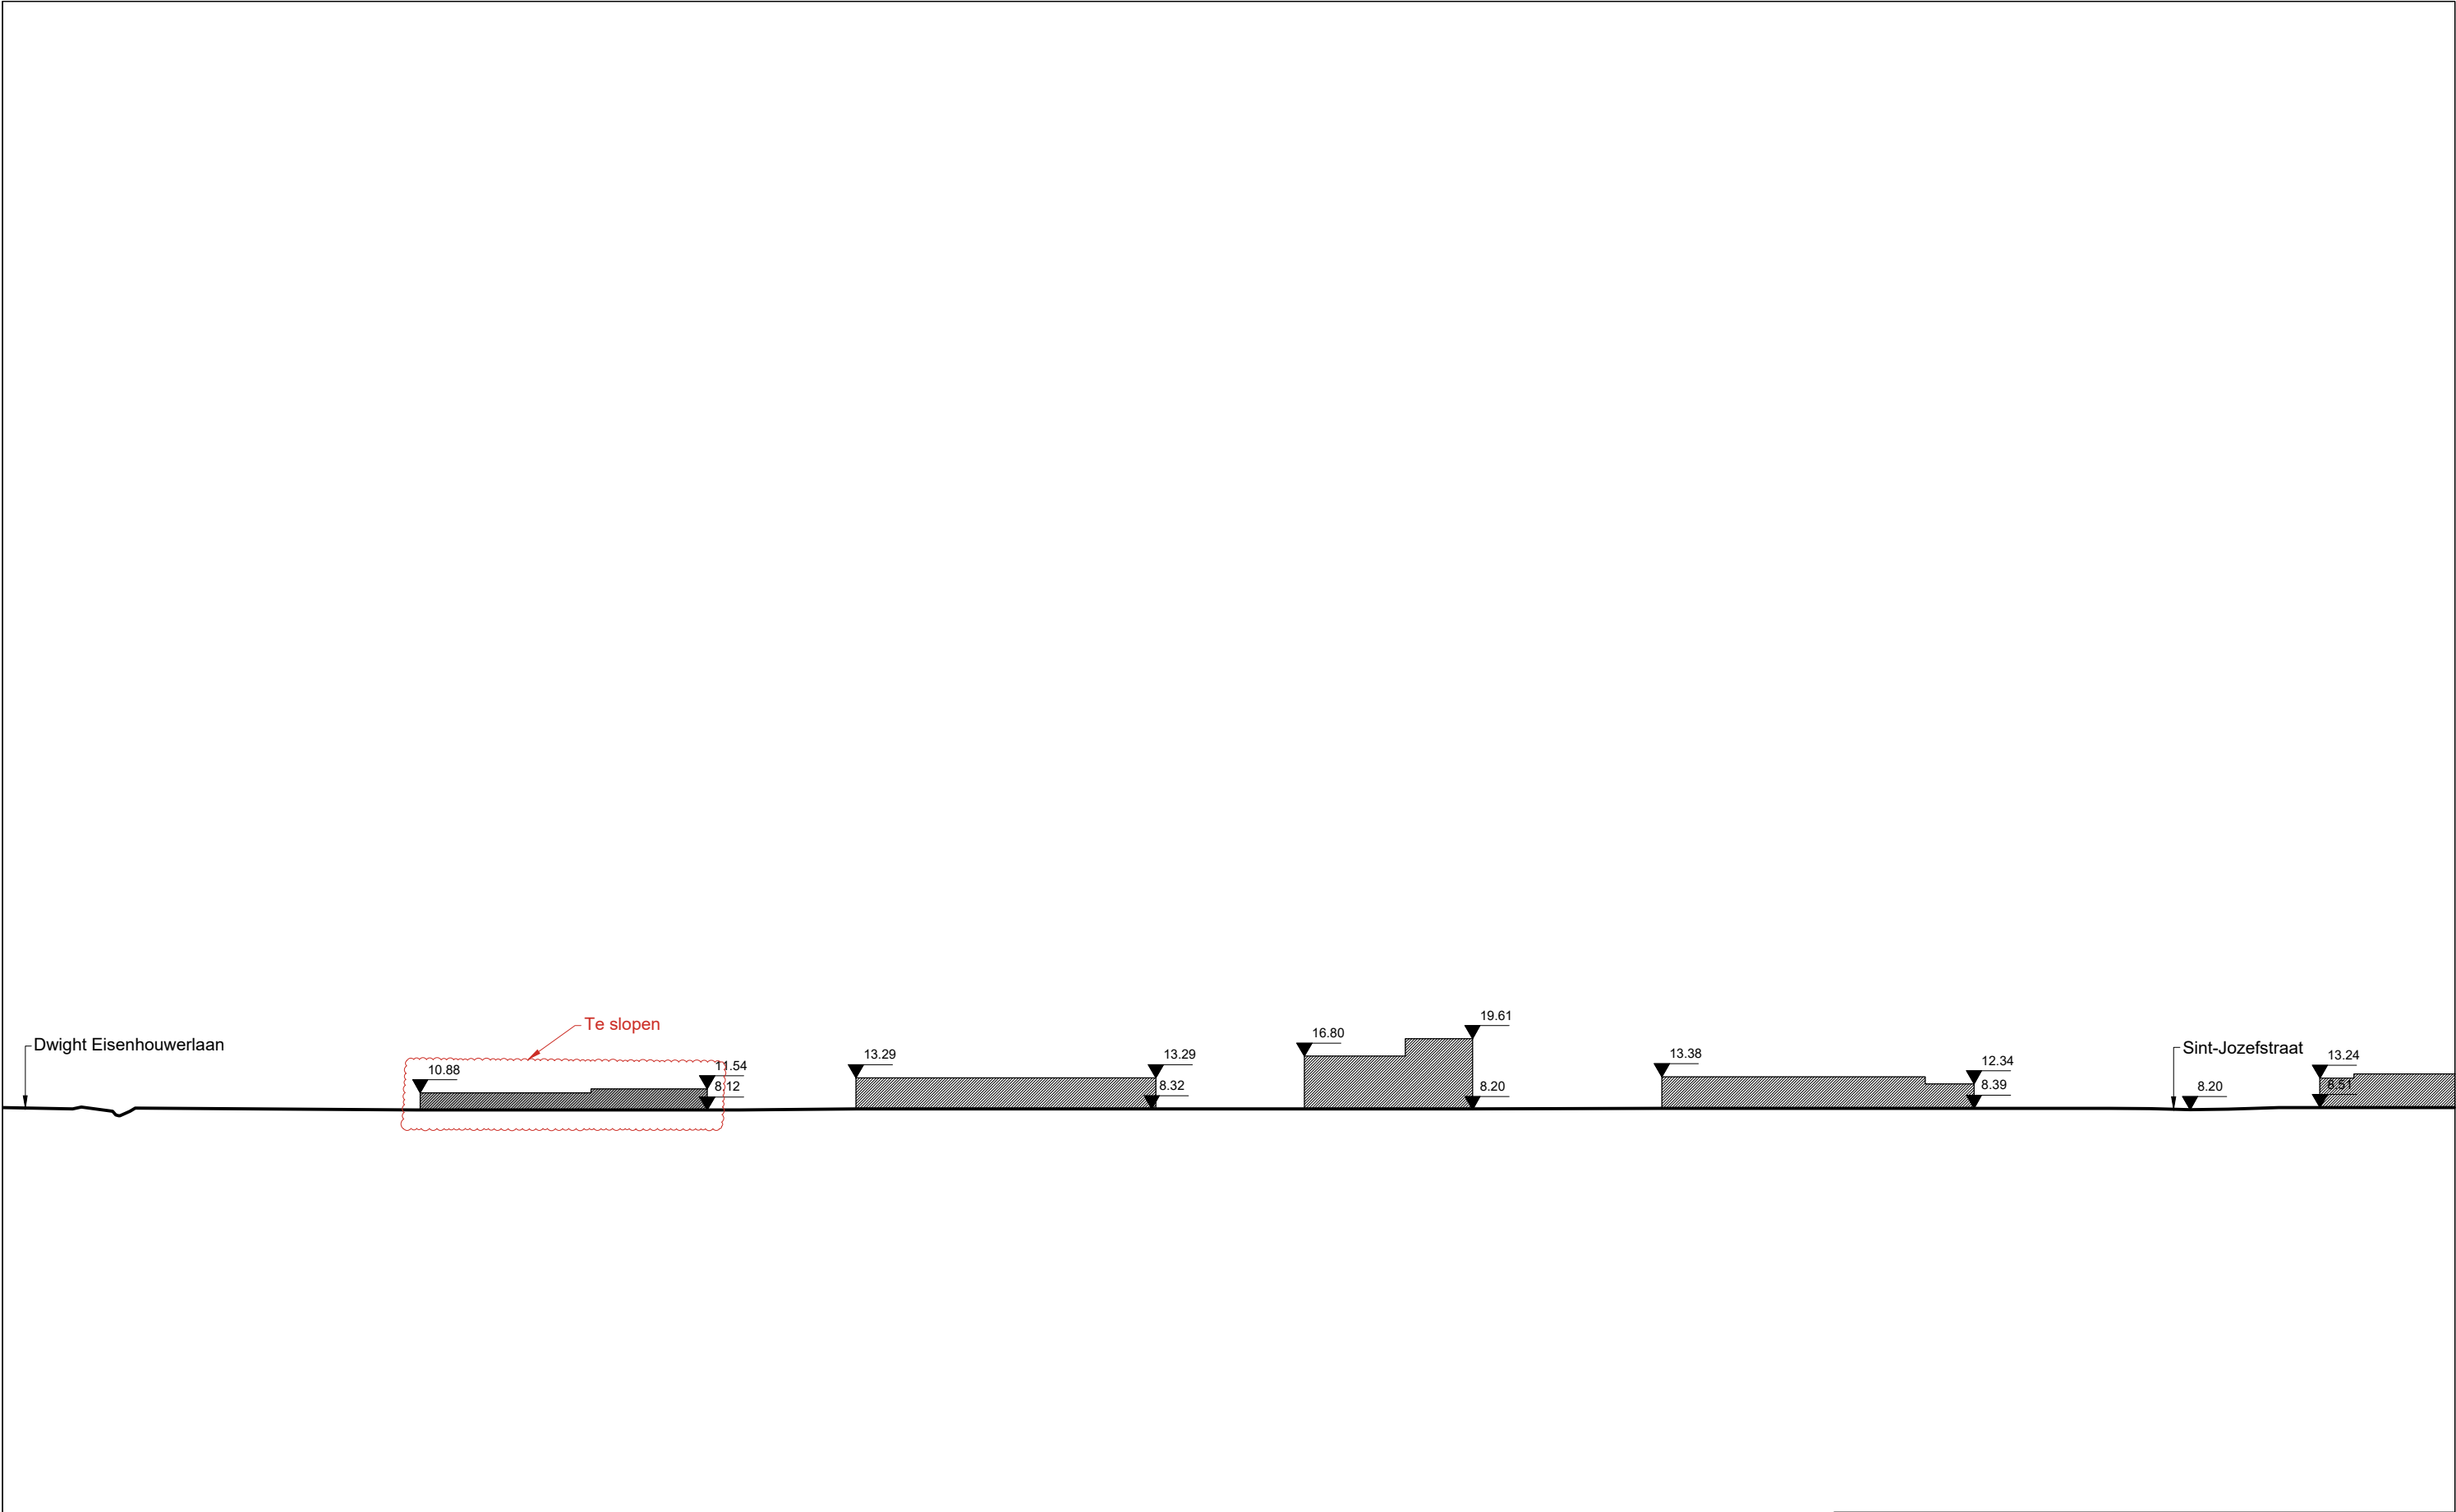

Dwight Eisenhowerlaan

Te slopen

10.88

11.54

8.12

13.29

13.29

8.32

16.80

19.61

8.20

13.38

12.34

8.39

Sint-Jozefstraat

13.24

8.20

8.51

Schaal - 1:1000



Stad Gent
Departement Facility Management
Datum: 18/08/2026
Object:

Gebouw

Legende



Te slopen



Aanpalende gebouwen



0 5 10 15 20m

Sloop gebouw 1

Adres
Sint-Jozefstraat 18
9000 Gent

Omgevingsvergunning
44051B1724/00C000

BA_XXXX_T_B_5_Tereindoorsnede