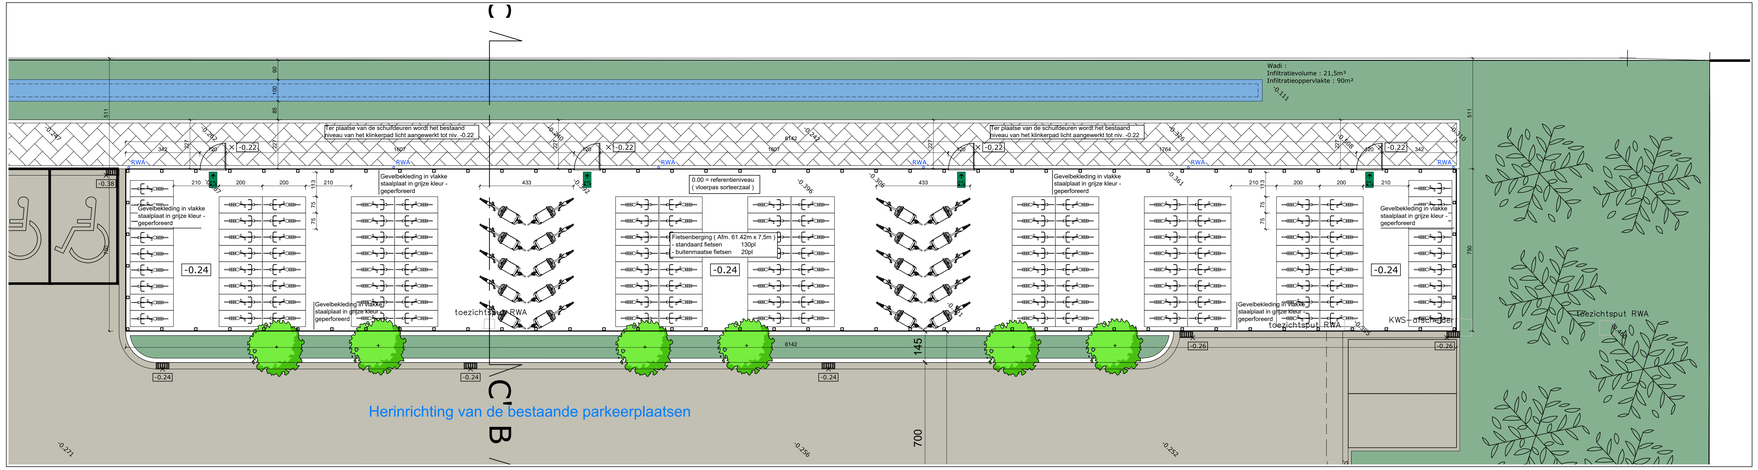


N

NIEUWE TOESTAND
Fietsenstalling - Grondplan - Schaal 1/100

INDEX	DATUM	OMSCHRIJVING	TEKENAAR
		Veiligheidscoördinator Ontwerp	ARCHITEAM
		Veiligheidscoördinator Uitvoeringsfase	ARCHITEAM
		Gemeentelijke Netto Voorgevelvlakte	NETTO
		Gemeentelijke Bruto Voorgevelvlakte beschermd volume	BRUTO

OMGEVINGSVERGUNNING-AANVRAAG

Aanvraag van een aantal beperkte wijzigingen
bij een postsorteerbedrijf

PLAN Nieuwe toestand - Fietsenstalling - Grondplan

1/100

BOUWPLAATS

Industrieweg 30
9032 Wondelgem
Afd.3, sectie D, nr. 529P2, 529N2, 529L2, 529D2, 529M2, 529Z

OPDRACHTGEVER

BPOST
Muntcentrum (1FL)
1000 Brussel
02 276 21 11

ARCHITECT

Architeam bv
Multidisciplinaire architectenvennootschap
Peter Dekeyrel
Kathleen Vandevenne
Ann Van Hecke
Ria Lelievre
Bedrijvencentrum De Mat
Leuvensesteenweg 350
3190 Boortmeerbeek
015 51 03 024

	GVA
	23/09/2026
	35
	2026.018
	TEKENAAR: W. SL