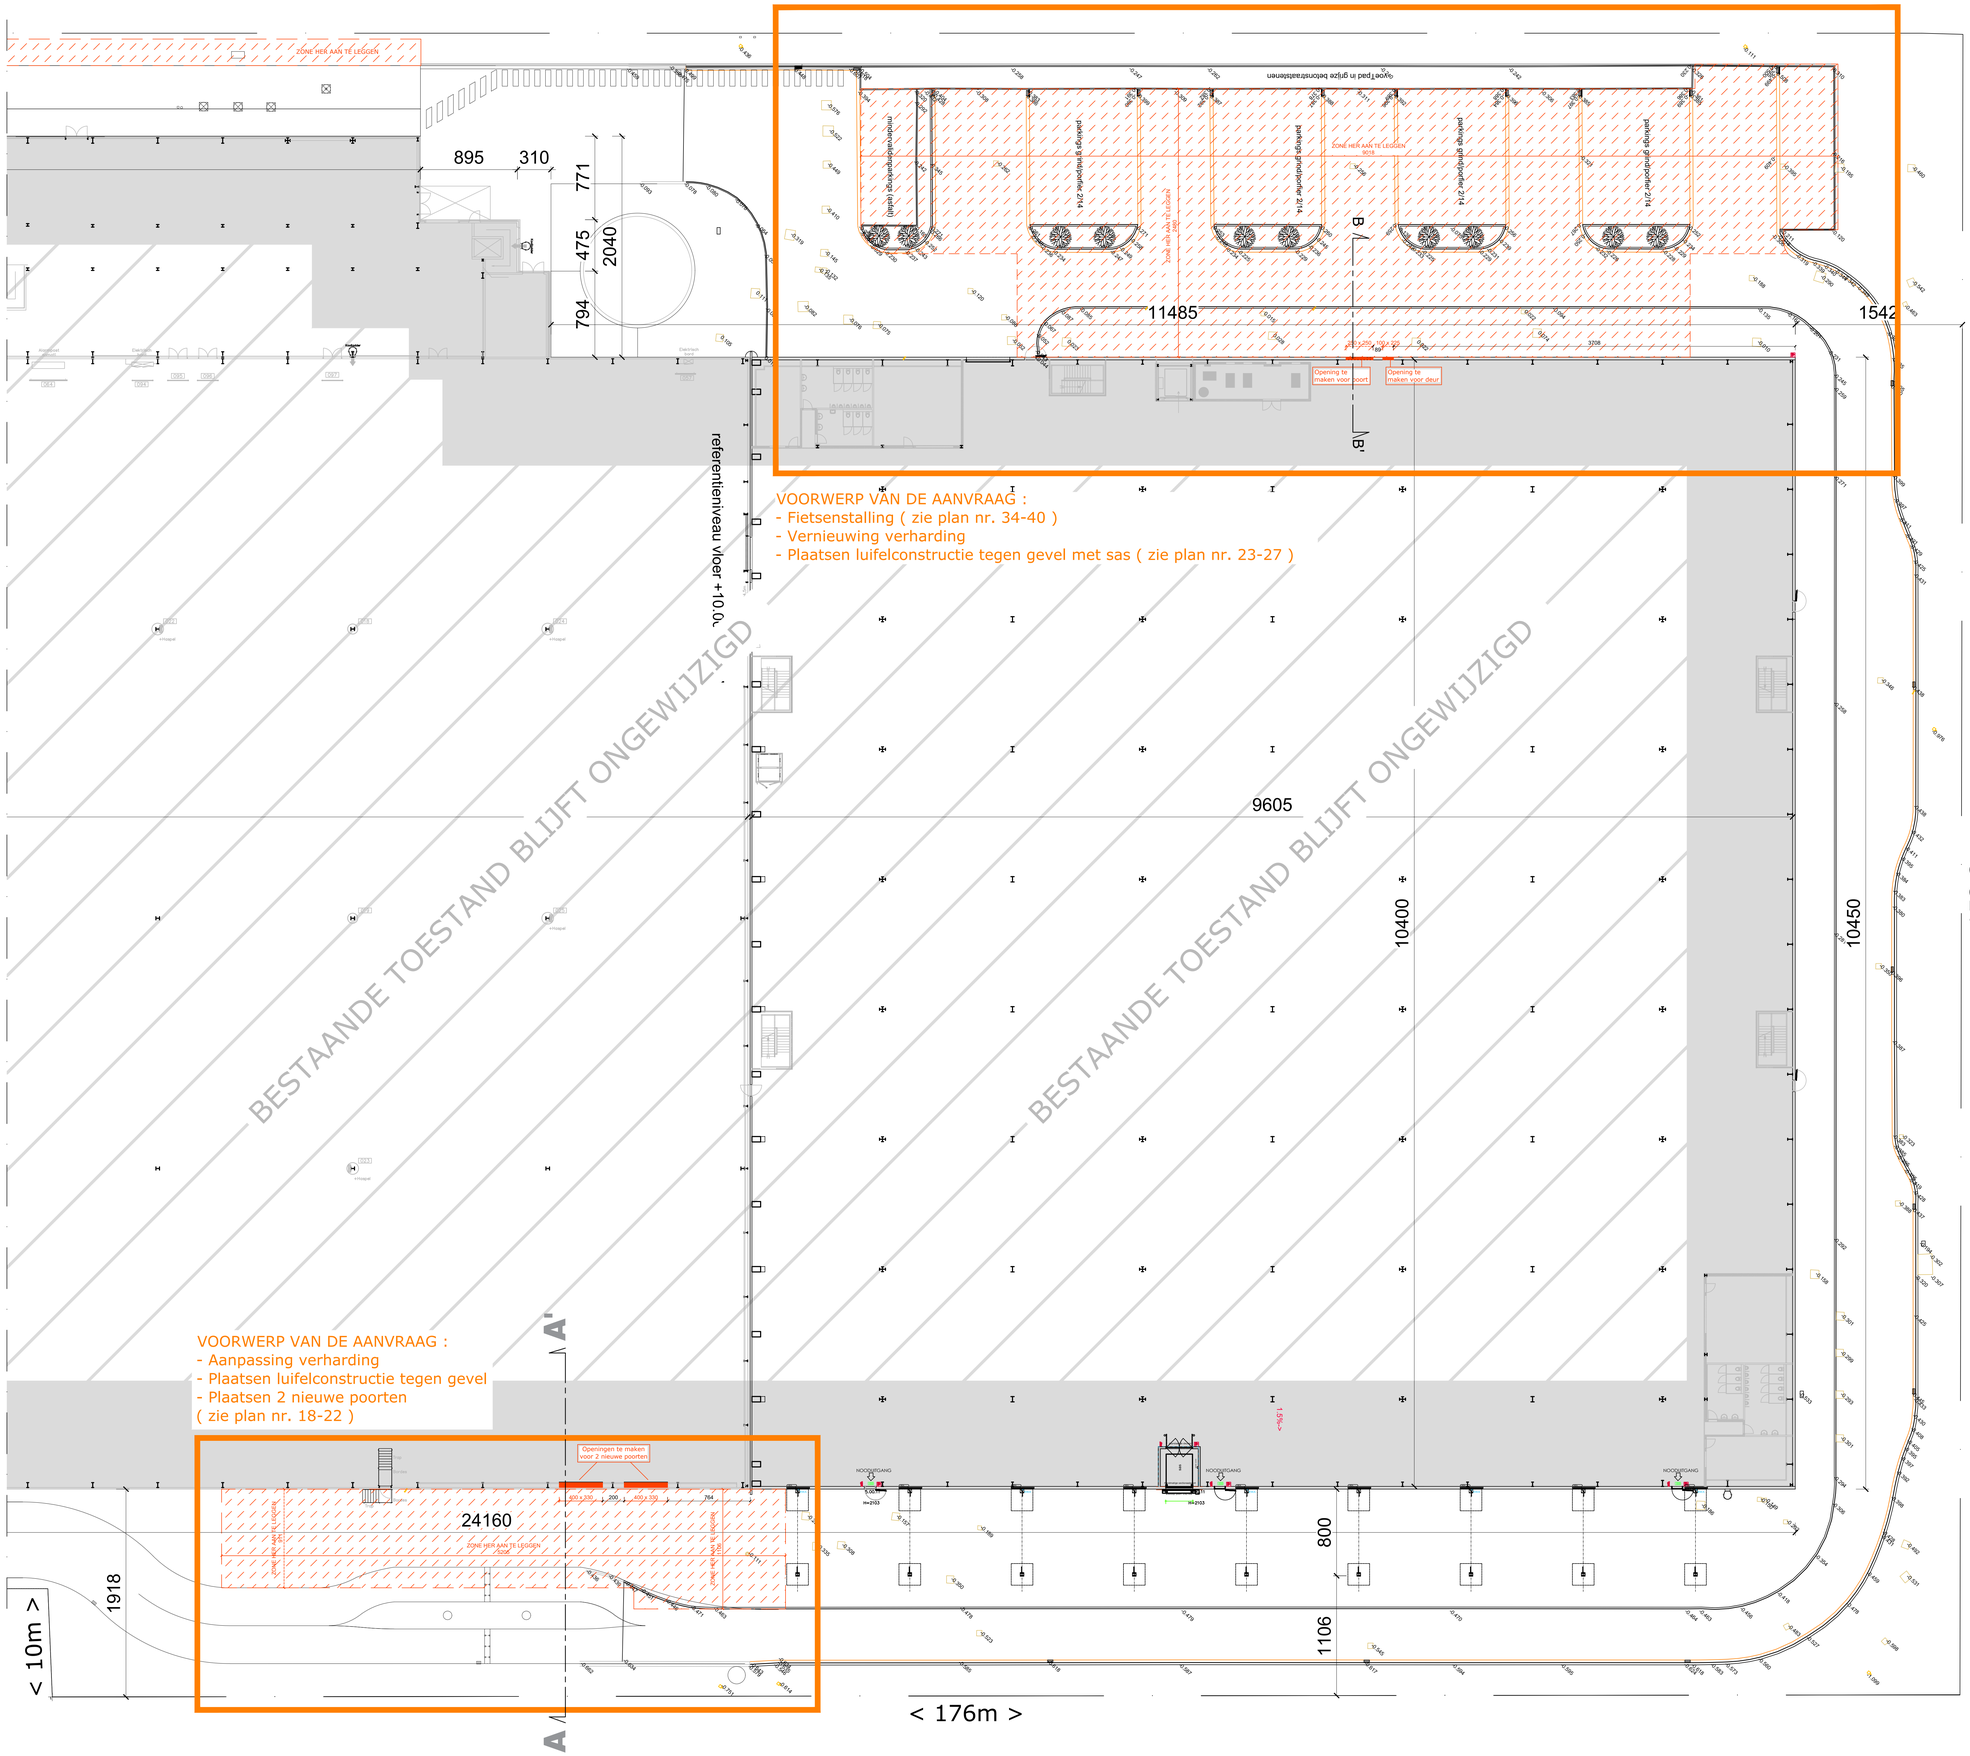

N

BESTAANDE TOESTAND
Grondplan - Schaal 1/200

INDEX	DATUM	OMSCHRIJVING	TEKENAAR
		Veiligheidscoördinator Ontwerp	ARCHITEAM
		Veiligheidscoördinator Verwezenlijking	ARCHITEAM
		Gecumuleerde Netto Vloeroppervlakte	NETTO
		Gecumuleerde Bruto Vloeroppervlakte beschermd volume	BRUTO

OMGEVINGSVERGUNNING-AANVRAAG

Aanvraag van een aantal beperkte wijzigingen bij een postsorteerbedrijf

PLAN Bestaande toestand - Grondplan

1/200

BOUWPLAATS

Industrieweg 30
9032 Wondelgem
Afd.3, sectie D, nr. 529P2, 529N2, 529L2, 529D2, 529M2, 529Z

OPDRACHTGEVER

BPOST
Muntcentrum (1FL)
1000 Brussel
02 276 21 11

ARCHITECT

Architeam bv
Architectenkantoor architectenvennootschap
Peter Delwynd
Kathleen Vandevenne
Heidy Vandaffel
Rik Liekens
Bedrijvencentrum De Matt
Leuvensesteenweg 300
3190 Boortmeerbeek
015 515 024

ARCHITEAM

OVA
14/07/2026
6
2036.018
TEKENAAR: W.S.