


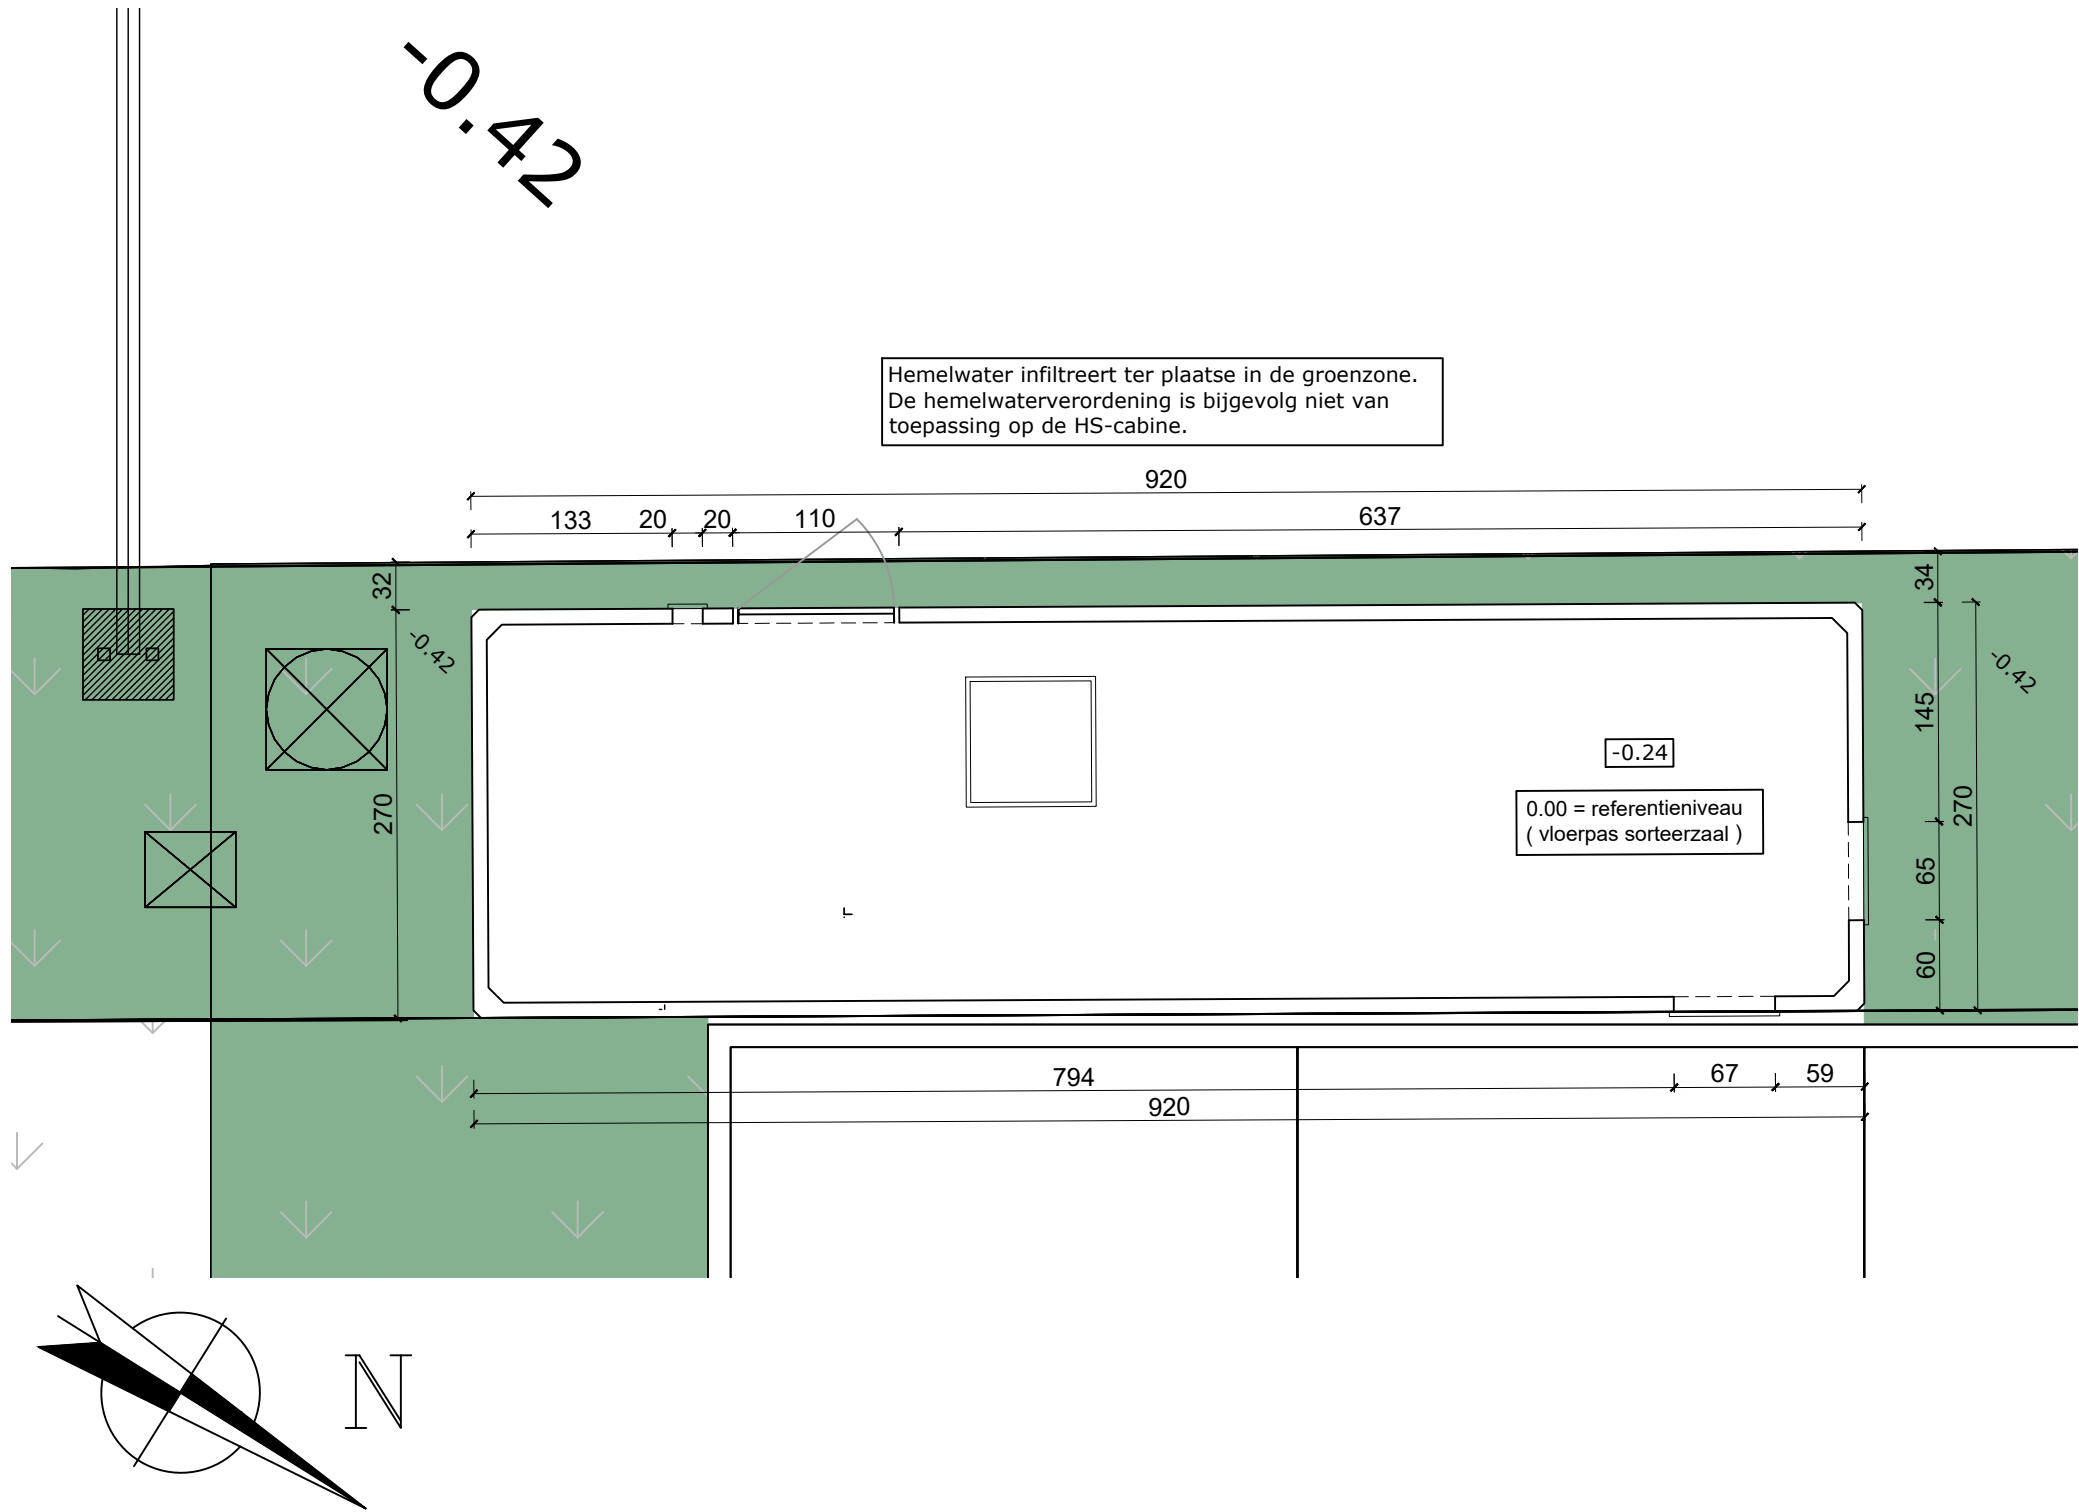

NIEUWE TOESTAND
HS-Cabine - Grondplan - Schaal 1/50

Technische gegevens en materiaaleigenschappen

TECHNISCHE GEGEVENS				
Afmetingen intern	900 x 250 x 250 cm (LxBxH)			
Tussenwand (optie)	betonnen tussenwand (dikte 7 cm) mogelijk op aanvraag			
Afmetingen extern	920 x 270 x 284 cm (LxBxH)			
Grondoppervlakte	920 x 270 cm (LxB)			
Max. leeggewicht cabine + vloerplaat	24.770 kg			
Max. leeggewicht dakplaat	7.815 kg			
Max. leeggewicht aanre kelder	zonder kelder	80 cm	100 cm	120 cm
	/	15.625 kg	17.295 kg	18.965 kg
Max. totaal leeggewicht	32.585 kg	48.210 kg	49.980 kg	51.550 kg
Betonkwaliteit en sterkte	EC2 - zelfverdichtende beton - C40/50			
INSTALLIEERBARE MV/LS APPARATUUR				
De cabine is als multi-merk opgevat				
Gehomologeerd voor AAXx materiaalklasse	AA10/AA20-schakelmateriaal (RMU)			
	AA31-schakelmateriaal (MOD)			
Standaard maximum vermogen transformator	1250 kVA / 1600 kVA / 2000 kVA			
	3-fasig conform NBN en 50464-1 en NBN EN 60076-1			
	met vloeistof gevuld - ECO Design Fase 2 - Cfr. Richtlijn 548/2014			
	t.e.m. 2000 kVA in een subcabine mits aanpassingen			
Brandvrije olieopvangbak (optie)	gegalvaneerde stalen olieopvangbak in de kelder (volume 1 tot 2 vermogen transformator)			
TECHNISCHE OPENINGEN				
Type deur	Staal met 3 puntsluiting voorzien van C4-High coating + 4 scharmieren			
Type cilinder deur	Europrofiel + antipaniek draaknop			
Type roosters	in standaard uitvoering 2x C4-High gecoate, stalen roosters 70 x 90 cm			
Kabeldoorvoeren (standaard)	in standaard uitvoering 8x Hauff 150-K of 8x Rextec KDS 150/150			
Aardingdoorvoeren (standaard)	3x HEA-ISP-M12/150			
AFWERKINGEN				
Buitenafwerking cabine	in standaard uitvoering structuurverf (crepi):			
	RAL 6003 - groen / RAL 7035 - lichtgrijs / RAL 9016 - wit			
Buitenafwerking dakplaat en vloerplaat	in standaard uitvoering zwarte waterdichte 2-componenten coating			
Binnenafwerking wanden	in standaard uitvoering geschilderde wanden in witte verf			
MEEST GEBRUIKTE TOEPASSINGEN				
Installatie van een complete schakelcombinatie tot 3 cellen		Als gemeenschappelijke klant/netbeheerder (UNG/DNB)		
HS-cabine met meerdere transformatoren + schakelcombinatie + ALSB		Prefab behuizing voor industriële componenten		

INDEX	DATUM	OMSCHRIJVING	TEKENAAR
		Veiligheidscoördinator Ontwerp Veiligheidscoördinator Verwezenlijking Gecumuleerde Netto Vloeroppervlakte Gecumuleerde Bruto Vloeroppervlakte beschermd volume	ARCHITEAM ARCHITEAM NETTO BRUTO
OMGEVINGSVERGUNNING-AANVRAAG			
Aanvraag van een aantal beperkte wijzigingen bij een postsorteerbedrijf			
PLAN			
Nieuwe toestand - HS-Cabine - Grondplan			1/50
BOUWPLAATS			
Industrieweg 30 9032 Wondelgem Afd.3, sectie D, nr. 529P2, 529N2, 529L2, 529D2, 529M2, 529Z			
OPDRACHTGEVER			
BPOST Muntcentrum (1FL) 1000 Brussel 02 276 21 11			
ARCHITECT			
Architeam bv Multiprofessionele architectenvereniging Peter Dekeyrel Kathleen Vandevenne Heidy Vanduffel Rik Liekens Bedrijvencentrum De Malt Leuvensesteenweg 350 3190 Boortmeerbeek 015 513 024			OVA 14/07/2026 41 2026.018 TEKENAAR: W.S.