
LEGENDE MATERIALEN FIETSEN- EN E-BIKE + TRAILER STALLING

① STAALSTRUCTUUR: KLEUR GRIJS
② VLAKKE STAALPLAAT IN GRIJZE KLEUR - GEPERFOREERD
③ SCHUIFPOORT IN VLAKKE STAALPLAAT IN GRIJZE KLEUR
④ REGENWATERAFVOER: GRIJZE PVC

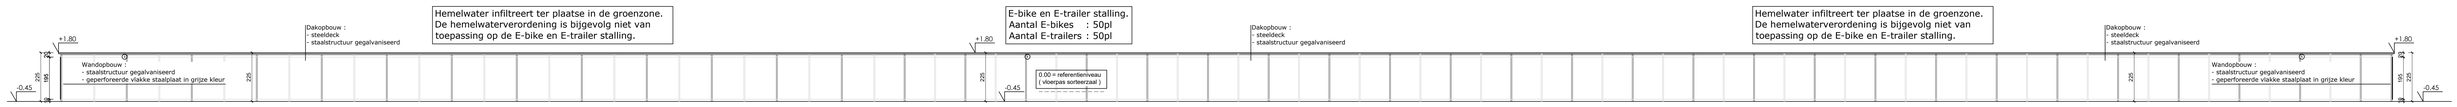

NIEUWE TOESTAND
E-bike + E-trailerstalling - Vooraanzicht - Schaal 1/100

INDEX	DATUM	OMSCHRIJVING	TEKENAAR
		Veiligheidscoördinator Ontwerp	ARCHITEAM
		Veiligheidscoördinator Verwezenlijking	ARCHITEAM
		Gecumuleerde Netto Vloeroppervlakte	NETTO
		Gecumuleerde Bruto Vloeroppervlakte beschermd volume	BRUTO

OMGEVINGSVERGUNNING-AANVRAAG

Aanvraag van een aantal beperkte wijzigingen
bij een postsorteerbedrijf

.

PLAN Nieuwe toestand - E-bike + E-trailer stalling - Vooraanzicht

1m 0 1m 2m 3m 4m 5m

1/500

BOUWPLAATS

Industrieweg 30
9032 Wondelgem
Afd.3, sectie D, nr. 529P2, 529N2, 529L2, 529D2, 529M2, 529Z

OPDRACHTGEVER

BPOST
Muntcentrum (1FL)
1000 Brussel
02 276 21 11

ARCHITECT

Archteam bv
Multidisciplinaire architectenvennootschap

Peter Dekeyzer
Kathleen Vandevenne
Heidy Vanluffel
Rik Liekens

Bedrijvencentrum De Matt
Leuvensesteenweg 350
1800 Vilvoorde-Peutie
015 513 024

ARCHITEAM

	OVA
	14/07/2026
	29
	2026.018
TEKENAAR:	W.E.