


BESTAANDE TOESTAND
Noordgevel - Schaal 1/200

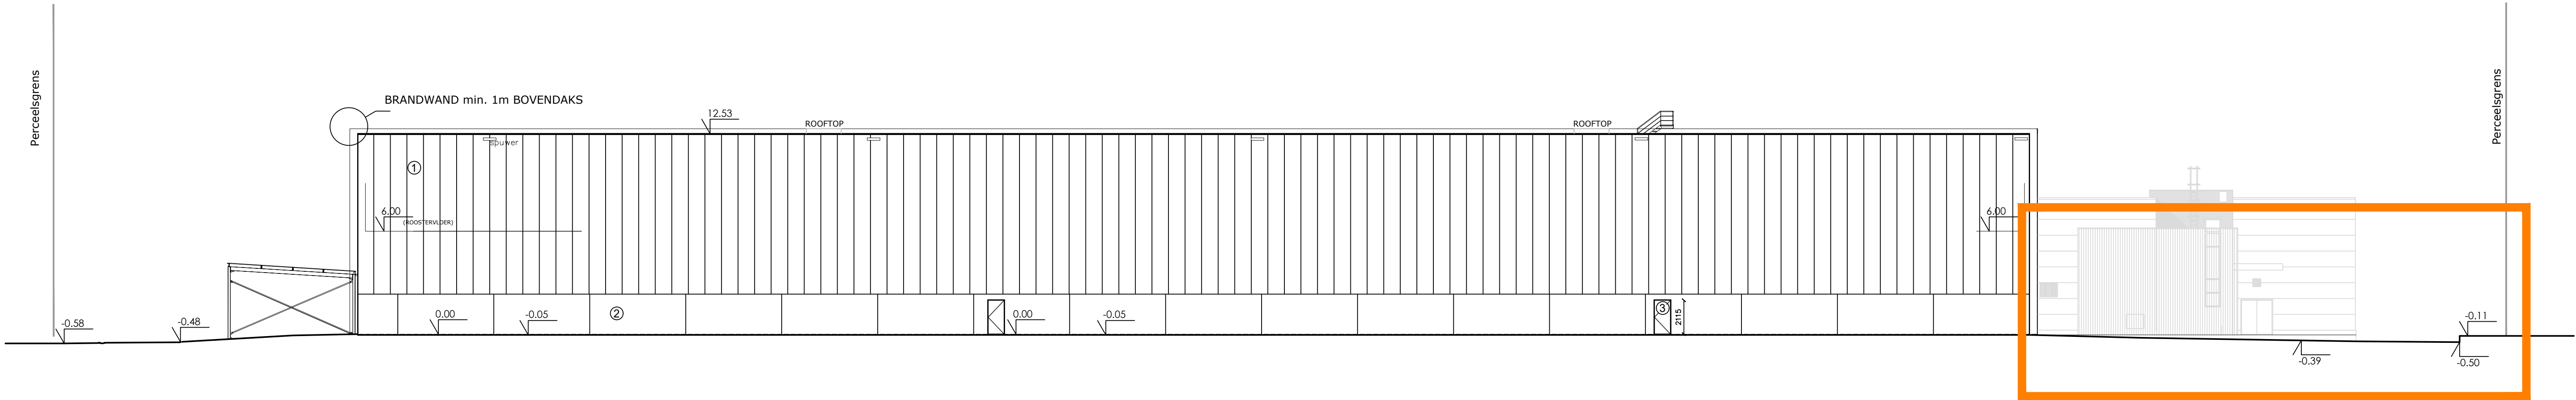

VOORWERP VAN DE AANVRAAG :

- Fietsenstalling
- Vernieuwing verharding
- Plaatsen luifelconstructie tegen gevel met sas

LEGENDE MATERIALEN BESTAAND GEBOUW EN LUIFELCONSTRUCTIES	
①	BESTAANDE GEPROFIEERDE STAALPLAAT RAL 9006
②	BESTAANDE GEÏSOLEERDE BETONPLINT IN WITTE KLEUR
③	BESTAANDE BUITENDEUR IN DONKERGRIJZE KLEUR
④	BESTAANDE SECTIONAALPOORT
⑤	BESTAANDE LUIFEL
⑥	NIEUWE LUIFEL IN STAAL IN GRIJZE KLEUR
⑦	NIEUWE BUITENDEUR IN DONKERGRIJZE KLEUR
⑧	NIEUWE SECTIONAALPOORT IN GRIJZE KLEUR
⑨	NIEUWE REGENWATERAFVOER IN ALU

INDEX	DATUM	OMSCHRIJVING	TEKENAAR
Veiligheidscoördinator Ontwerp Veiligheidscoördinator Verwezenlijking Gecumuleerde Netto Vloeroppervlakte Gecumuleerde Bruto Vloeroppervlakte beschermd volume			ARCHITEAM ARCHITEAM NETTO BRUTO
OMGEVINGSVERGUNNING-AANVRAAG Aanvraag van een aantal beperkte wijzigingen bij een postsorteerbedrijf			
PLAN		Bestaande toestand - Noordgevel	
		1/200	
BOUWPLAATS			
Industrieweg 30 9032 Wondelgem Afd.3, sectie D, nr. 529P2, 529N2, 529L2, 529D2, 529M2, 529Z			
OPDRACHTGEVER		BPOST Muntcentrum (1FL) 1000 Brussel 02 276 21 11	
ARCHITECT		OVA	
Architeam bv Multiprofessionele architectenvereniging Peter Dekayrel Kathleen Vandevenne Hedy Vanduffel Rik Liskens		14/07/2026	
Bedrijfscentrum De Malt Leuvensesteenweg 350 3190 Boommeerbeek 015 513 024		9	
		2026.018	
		TEKENAAR: W.S.	

