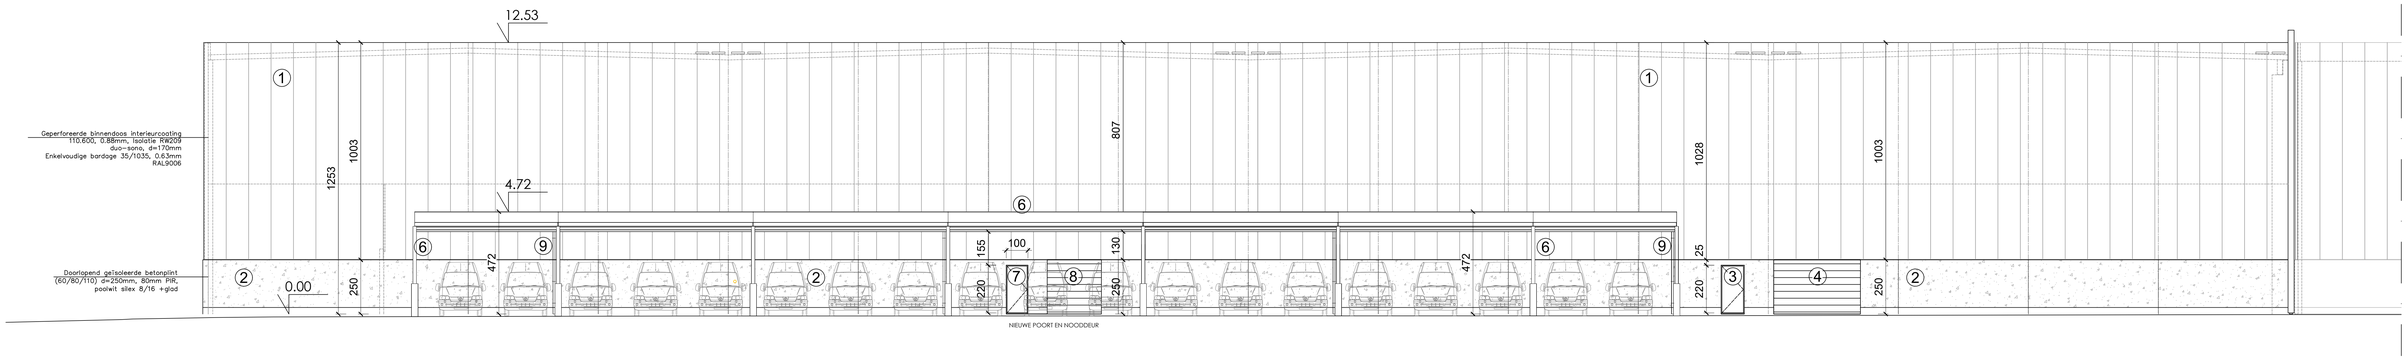

LEGENDE MATERIALEN BESTAAND GEBOUW EN LUIFELCONSTRUCTIES

① BESTAANDE GEPROFILEERDE STAALPLAAT RAL 9006
② BESTAANDE GEÏSOLEERDE BETONPLINT IN WITTE KLEUR
③ BESTAANDE BUITENDEUR IN DONKERGRIJZE KLEUR
④ BESTAANDE SECTIONAALPOORT
⑤ BESTAANDE LUIFEL
⑥ NIEUWE LUIFEL IN STAAL IN GRIJZE KLEUR
⑦ NIEUWE BUITENDEUR IN DONKERGRIJZE KLEUR
⑧ NIEUWE SECTIONAALPOORT IN GRIJZE KLEUR
⑨ NIEUWE REGENWATERAFVOER IN ALU

NIEUWE TOESTAND
Luifel + sas westzijde - Voorgevel - Schaal 1/100

INDEX	DATUM	OMSCHRIJVING	TEKENAAR
		Veiligheidscoördinator Ontwerp	ARCHITEAM
		Veiligheidscoördinator Verwezenlijking	ARCHITEAM
		Gecumuleerde Netto Vloeroppervlakte	NETTO
		Gecumuleerde Bruto Vloeroppervlakte beschermd volume	BRUTO

OMGEVINGSVERGUNNING-AANVRAAG

Aanvraag van een aantal beperkte wijzigingen
bij een postsorteerbedrijf

PLAN — Nieuwe toestand - Luifel + sas westzijde - Voorgevel

1m 2m 1m 2m — 1/100

BOUWPLAATS

Industrieweg 30
9032 Wondelgem
Afd.3, sectie D, nr. 529P2, 529N2, 529L2, 529D2, 529M2, 529Z

OPDRACHTGEVER

BPOST
Muntcentrum (1FL)
1000 Brussel
02 276 21 11

ARCHITECT

Architeam bv
Architectenkantoren architectenvennootschap
Peter Dekeyne
Hedy Vanluffel
Rik Liekens
Bedrijvencentrum De Mall
Leuvensesteenweg 350
3190 Boortmeerbeek
015 513 024

DVA
14/07/2026
25
2026.018
TEKENAAR: W.B.