


LEGENDE MATERIALEN FIETSEN- EN E-BIKE + TRAILER STALLING

- ① STAALSTRUCTUUR: KLEUR GRIJS
- ② VLAKKE STAALPLAAT IN GRIJZE KLEUR - GEPERFOREERD
- ③ SCHUIFPOORT IN VLAKKE STAALPLAAT IN GRIJZE KLEUR
- ④ REGENWATERAFVOER: GRIJZE PVC

E-bike en E-trailer stalling.
Aantal E-bikes : 50pl
Aantal E-trailers : 50pl

Hemelwater infiltreert ter plaatse in de groenzone.
De hemelwaterverordening is bijgevolg niet van
toepassing op de E-bike en E-trailer stalling.

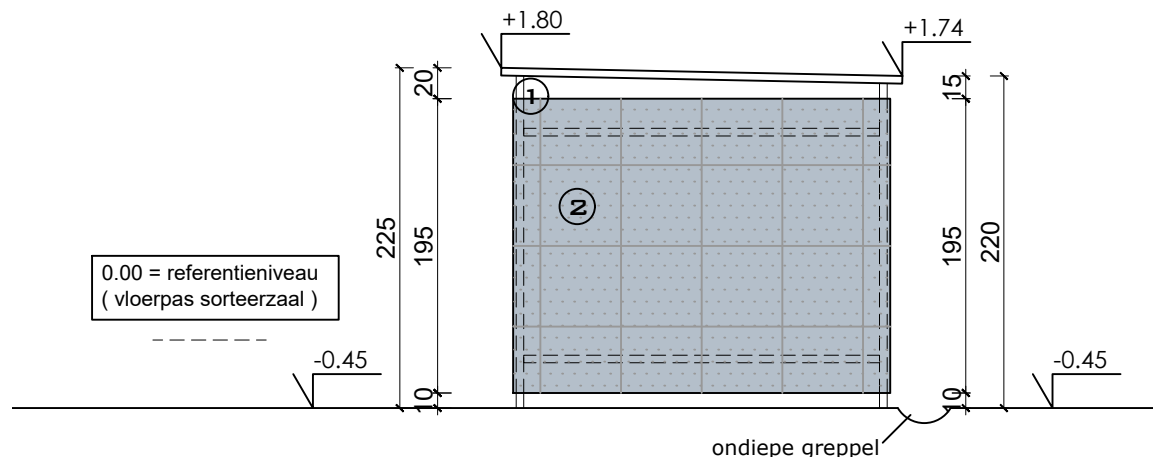


NIEUWE TOESTAND E-bike + E-trailerstalling - Rechterzijaanzicht - Schaal 1/100

INDEX	DATUM	OMSCHRIJVING	TEKENAAR
		Veiligheidscoördinator Ontwerp	ARCHITEAM
		Veiligheidscoördinator Verwezenlijking	ARCHITEAM
		Gecumuleerde Netto Vloeroppervlakte	NETTO
		Gecumuleerde Bruto Vloeroppervlakte beschermd volume	BRUTO

OMGEVINGSVERGUNNING- AANVRAAG

Aanvraag van een aantal beperkte wijzigingen
bij een postsorteerbedrijf

PLAN Nieuwe toestand - E-bike + E-trailer stalling - Rechterzijaanzicht

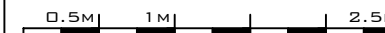

1/50

BOUWPLAATS

Industrieweg 30
9032 Wondelgem
Afd.3, sectie D, nr. 529P2, 529N2, 529L2, 529D2, 529M2, 529Z

OPDRACHTGEVER

BPOST
Muntcentrum (1FL)
1000 Brussel
02 276 21 11

ARCHITECT

Architeam bv
Multiprofessionele architectenverenootschap
Peter Dekeyrel
Kathleen Vandevenne
Heidy Vanduffel
Rik Liekens
Bedrijvencentrum De Malt
Leuvensesteenweg 350
3190 Boortmeerbeek
015 513 024



OVA
14/07/2026

32

2026.018
TEKENAAR: W.S.