


- LEGENDE MATERIALEN BESTAAND GEBOUW EN LUIFELCONSTRUCTIES
- ① BESTAANDE GEPROFIELEERDE STAALPLAAT RAL 9006
 - ② BESTAANDE GEÏSOLEERDE BETONPLINT IN WITTE KLEUR
 - ③ BESTAANDE BUITENDEUR IN DONKERGRIJZE KLEUR
 - ④ BESTAANDE SECTIONAALPOORT
 - ⑤ BESTAANDE LUIFEL
 - ⑥ NIEUWE LUIFEL IN STAAL IN GRIJZE KLEUR
 - ⑦ NIEUWE BUITENDEUR IN DONKERGRIJZE KLEUR
 - ⑧ NIEUWE SECTIONAALPOORT IN GRIJZE KLEUR
 - ⑨ NIEUWE REGENWATERAFVOER IN ALU

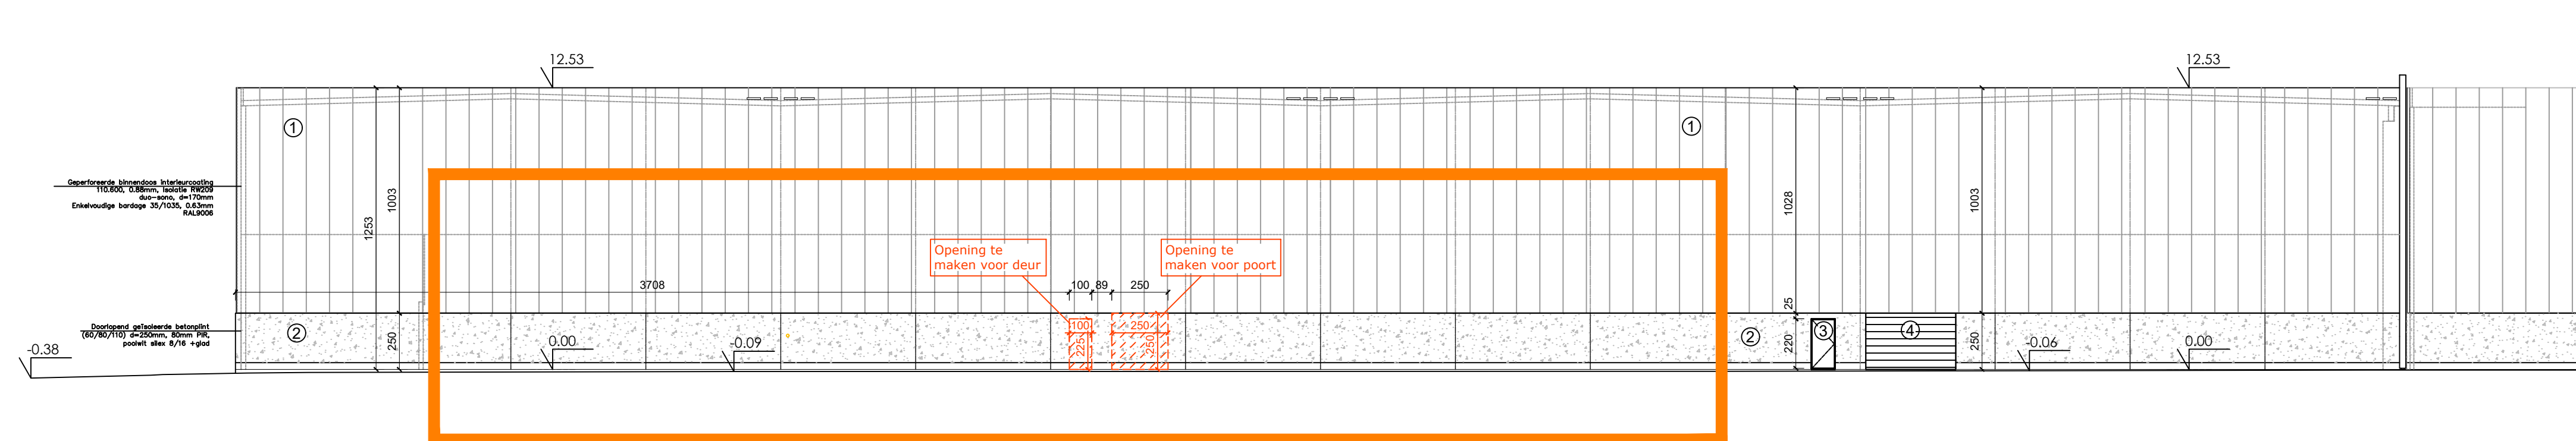

VOORWERP VAN DE AANVRAAG :

- Vernieuwing verharding
- Plaatsen luifelconstructie tegen gevel met sas

BESTAANDE TOESTAND

Westgevel - Schaal 1/200

INDEX	DATUM	OMSCHRIJVING	TEKENAAR
Veiligheidscoördinator Ontwerp Veiligheidscoördinator Verwezenlijking Gecumuleerde Netto Vloeroppervlakte Gecumuleerde Bruto Vloeroppervlakte beschermd volume			ARCHITECT ARCHITECT NETTO BRUTO
<h1>OMGEVINGSVERGUNNING-AANVRAAG</h1> <p>Aanvraag van een aantal beperkte wijzigingen bij een postsorteerbedrijf</p>			
PLAN		Bestaande toestand - Westgevel	
		1/200	
<h2>BOUWPLAATS</h2> <p>Industrieweg 30 9032 Wondelgem Afd.3, sectie D, nr. 529P2, 529N2, 529L2, 529D2, 529M2, 529N3</p>			
<h2>OPDRACHTGEVER</h2> <p>BPOST Muntcentrum (1FL) 1000 Brussel 02 76 21 11 11</p>			
<h2>ARCHITECT</h2> <p>Architeam bv Multiprofessionele architectenverenning Peter Dekeyser Kathleen Vandevenne Hedy Vanduffel Rik Liekens Bedrijfscentrum De Malt Leuvensesteenweg 350 3190 Boortmeerbeek 015 513 024</p> <p>ARCHITEAM</p>			
		0 V A 14/07/2024 2026.01 TEKENAAR: W.	