
Legende materialen fietsen- en E-bike + trailer stalling

1. Staalstructuur: kleur grijs
2. vlakke staalplaat in grijze kleur - geperforeerd
3. Schuifpoort in vlakke staalplaat in grijze kleur
4. Regenwaterafvoer: Grijze PVC

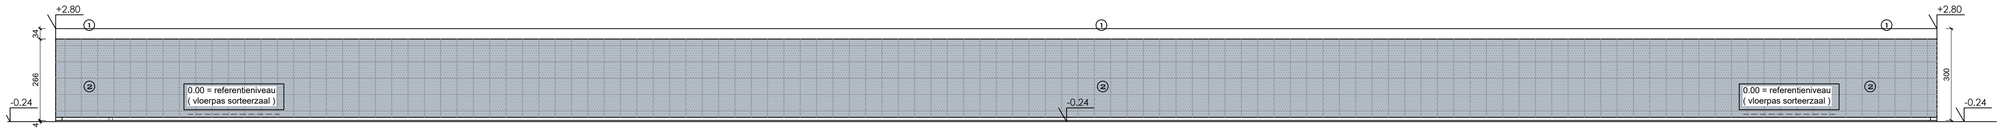

NIEUWE TOESTAND
Fietsenstalling - Achtergevel - Schaal 1/100

INDEX	DATUM	OMSCHRIJVING	TEKENAAR

Veiligheidscoördinator Ontwerp	ARCHITEAM
Veiligheidscoördinator Verwezenlijking	ARCHITEAM
Gecumuleerde Netto Vloeroppervlakte	NETTO
Gecumuleerde Bruto Vloeroppervlakte beschermd volume	BRUTO

OMGEVINGSVERGUNNING-AANVRAAG

Aanvraag van een aantal beperkte wijzigingen
bij een postsorteerbedrijf

.

Plan Nieuwe toestand - Fietsenstalling - Achtergevel

.

1 M | 2 M | | | 5 M | 1/100

Bouwplaats

Industrieweg 30
9032 Wondelgem
Afd.3, sectie D, nr. 529P2, 529N2, 529L2, 529D2, 529M2, 529Z

Opdrachtgever

BPOST
Muntcentrum (1FL)
1000 Brussel
02 276 21 11

Architect

Architeam bv
Multiprofessionele architectenvennootschap

Peter Dekeyrel
Kathleen Vandevenne
Heidy Vanduffel
Rik Liekens

Bedrijvencentrum De Mait
Leuvensesteenweg 350
3190 Boortmeerbeek
015 513 024

ARCHITEAM

OVA
14/07/2026
37
2026.018
Tekenaar: W.S.