


- LEGENDE MATERIALEN FIETSEN- EN E-BIKE + TRAILER STALLING
- ① STAALSTRUCTUUR: KLEUR GRIJS
 - ② VLAKKE STAALPLAAT IN GRIJZE KLEUR - GEPERFOREERD
 - ③ SCHUIFPDOORT IN VLAKKE STAALPLAAT IN GRIJZE KLEUR
 - ④ REGENWATERAFVOER: GRIJZE PVC

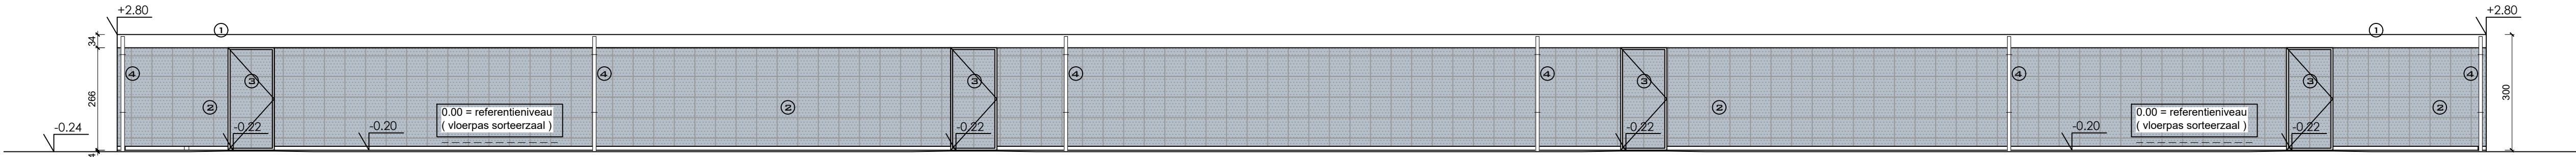

NIEUWE TOESTAND

Fietsenstalling - Voorgevel - Schaal 1/100

INDEX	DATUM	OMSCHRIJVING	TEKENAAR
Veiligheidscoördinator Ontwerp Veiligheidscoördinator Verwezenlijking Gecumuleerde Netto Vloeroppervlakte Gecumuleerde Bruto Vloeroppervlakte beschermd volume			ARCHITEAM ARCHITEAM NETTO BRUTO

OMGEVINGSVERGUNNING-AANVRAAG

Aanvraag van een aantal beperkte wijzigingen
bij een postsorteerbeidrijf

PLAN Nieuwe toestand - Fietsenstalling - Voorgevel

1 M 2 M 5 M 1/100

BOUWPLAATS

Industrieweg 30
9032 Wondelgem
Afd.3, sectie D, nr. 529P2, 529N2, 529L2, 529D2, 529M2, 529Z

OPDRACHTGEVER

BPOST
Muntcentrum (1FL)
1000 Brussel
02 276 21 11

ARCHITECT

Architeam bv
Multiprofessionele architectenverenootschap
Peter Dekeyrel
Kathleen Vandevenne
Heidy Vanduffel
Rik Liekens
Bedrijvencentrum De Malt
Leuvensesteenweg 350
3190 Boortmeerbeek
015 513 024

OVA
23/09/2026
36
2026.018
TEKENAAR: W.S.

