


NIEUWE TOESTAND
HS-Cabine - Rechterzijgevel - Schaal 1/50

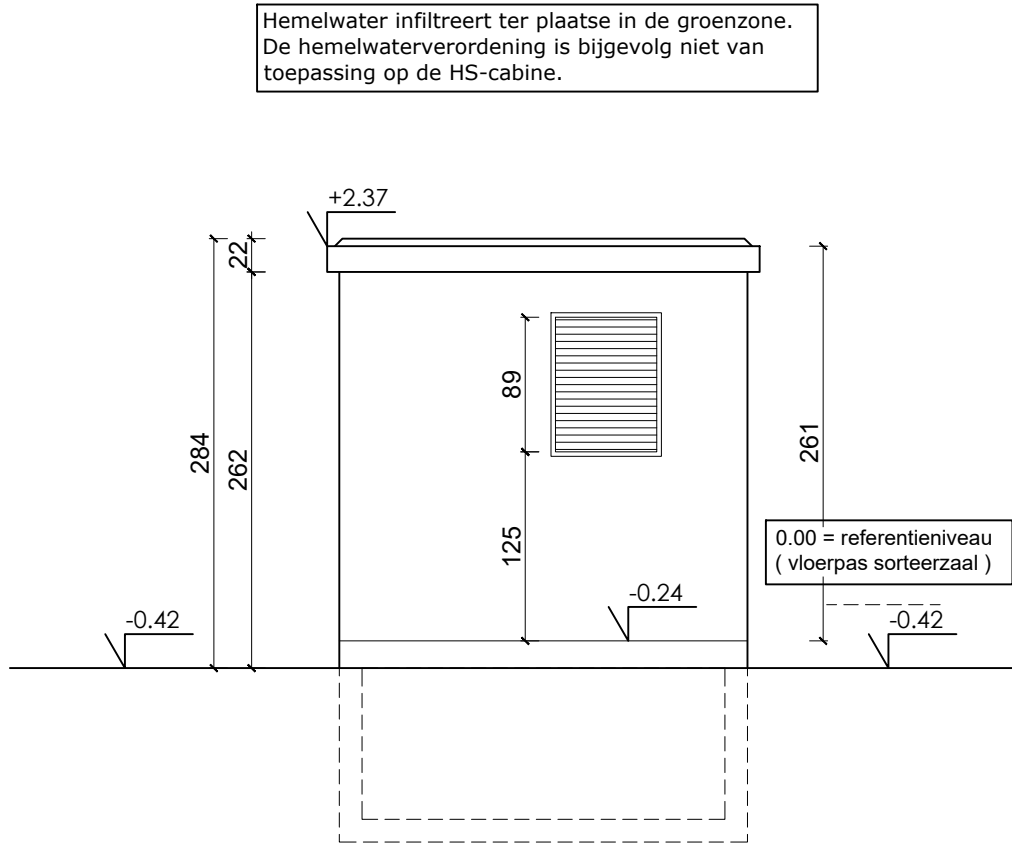

Technische gegevens en materiaaleigenschappen

TECHNISCHE GEGEVENS				
Afmetingen intern	900 x 250 x 250 cm (LxBxH)			
Tussenwand (optie)	beton en tussenwand (dikte 7 cm) mogelijk op aanvraag			
Afmetingen extern	920 x 270 x 284 cm (LxBxH)			
Gron oppervlakte	920 x 270 cm (LxB)			
Max. leeggewicht cabine + vloerplaat	24.770 kg			
Max. leeggewicht dakplaat	7.815 kg			
Max. leeggewicht aanre kelder	zonder kelder	80 cm	100 cm	120 cm
	/	15.625 kg	17.295 kg	18.965 kg
Max. totaal leeggewicht	32.585 kg	48.210 kg	49.980 kg	51.550 kg
Betonkwaliteit en sterkte	EC2 - zelfverdichtende beton - C40/50			
INSTALLIEERBARE MS/LS APPARATUUR				
De cabine is als multi-merk opgevat				
Gehomologeerd voor AAXx materiaalklasse	AA10/AA20-schakelmateriaal (RMU)			
	AA31-schakelmateriaal (MOD)			
Standaard maximum vermogen transformator	1250 kVA / 1600 kVA / 2000 kVA			
	3-Fasig conform NBN en S0464-1 en NBN EN 60076-1			
	met vloeistof gevuld – ECO Design Fase 2 – Cfr. Richtlijn 548/2014			
	t.e.m. 2000 kVA in een subcabine mits aanpassingen			
Brandvrije olieopvangbak (optie)	gegalvaniseerde stalen olieopvangbak in de kelder (volume tlv. vermogen transformator)			
TECHNISCHE OPENINGEN				
Type deur	Staal met 3 puntsluiting voorzien van C4-High coating + 4 schamieren			
Type cilinder deur	Europrofiel + antipaniek draaiknop			
Type roosters	in standaard uitvoering 2x C4-High gepoate, stalen roosters 70 x 90 cm			
Kabeldoorvoeren (standaard)	in standaard uitvoering 8x Hauff 150-K of 8x Rextec KDS 150/160			
Aardingsdoorvoeren (standaard)	3x HEA-ISP-M12/150			
AFWERKINGEN				
Buitenafwerking cabine	in standaard uitvoering structuurverf (prep): RAL 6003 – groen / RAL 7035 – lichtgrijs / RAL 9010 – wit			
Buitenafwerking dakplaat en vloerplaat	in standaard uitvoering zwarte waterdichte 2-componenten coating			
Binnenafwerking wanden	in standaard uitvoering geschilderde wanden in witte verf			
MEEST GEBRUIKTE TOEPASSINGEN				
Installatie van een complete schakelcombinatie tot 3 cellen		Als gemengde cabine klant/nabestaander (DNG/DNB)		
HS-cabine met meerdere transformatoren + schakelcombinatie + ALSB		Prefab behuizing voor industriële componenten		

INDEX	DATUM	OMSCHRIJVING	TEKENAAR
Veiligheidscoördinator Ontwerp Veiligheidscoördinator Verwezenlijking Gecumuleerde Netto Vloeroppervlakte Gecumuleerde Bruto Vloeroppervlakte beschermd volume			ARCHITEAM ARCHITEAM NETTO BRUTO

OMGEVINGSVERGUNNING-AANVRAAG

Aanvraag van een aantal beperkte wijzigingen bij een postsorteerbedrijf

PLAN Nieuwe toestand - HS-Cabine - Rechterzijgevel

0.5M

1M

2.5M

1/50

BOUWPLAATS

Industrieweg 30
9032 Wondelgem
Afd.3, sectie D, nr. 529P2, 529N2, 529L2, 529D2, 529M2, 529Z

OPDRACHTGEVER

BPOST
Muntcentrum (1FL)
1000 Brussel
02 276 21 11

ARCHITECT

Architeam bv
Multiprofessionele architectenverenootschap
Peter Dekeyrel
Kathleen Vandevenne
Heidy Vanduffel
Rik Liekens
Bedrijvencentrum De Malt
Leuvensesteenweg 350
3190 Boortmeerbeek
015 513 024



OVA
14/07/2026
45
2026.018
TEKENAAR: W.S.