


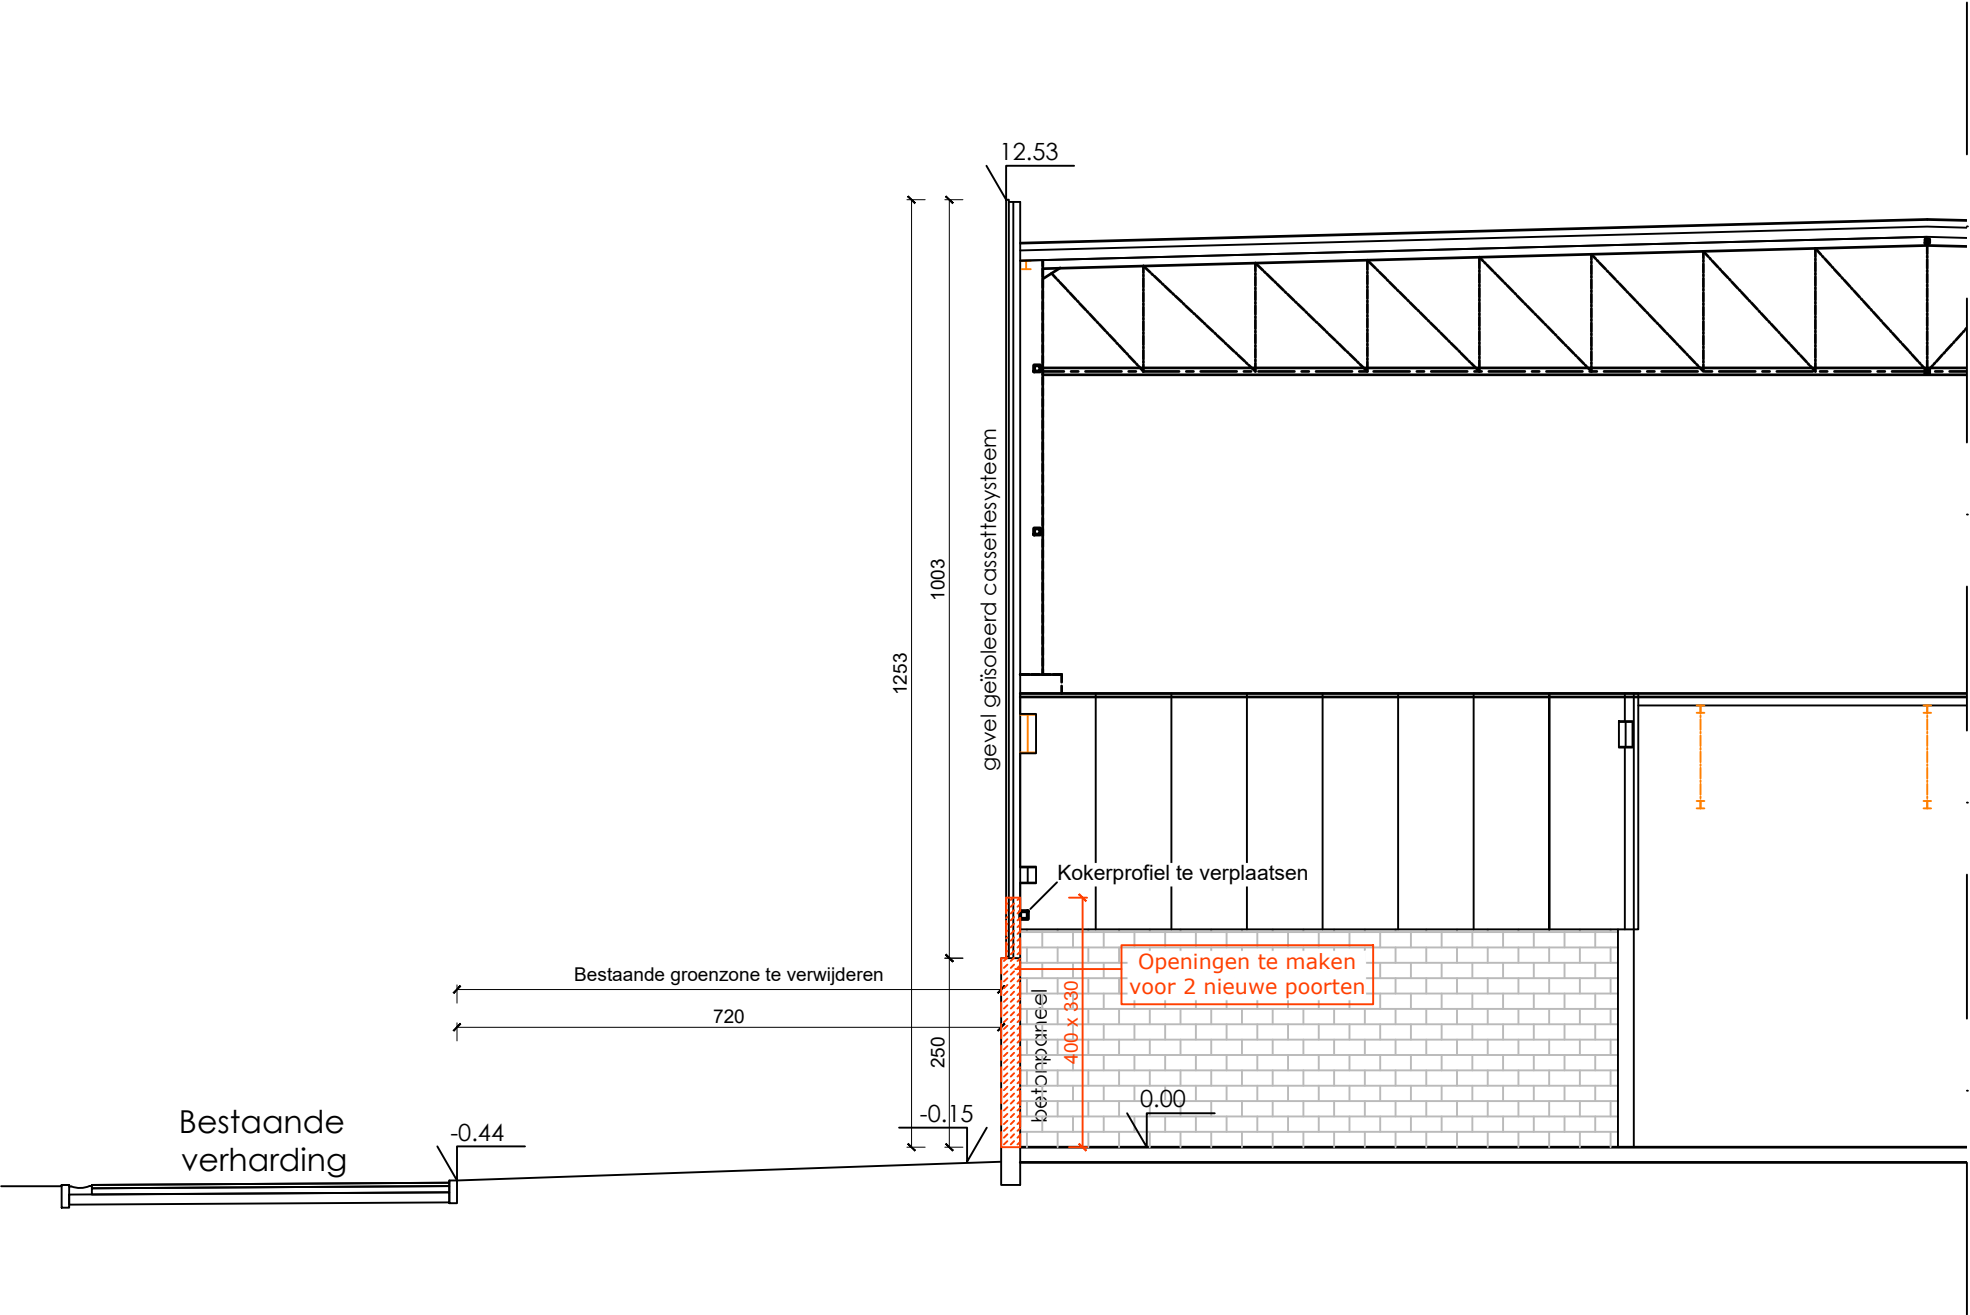

BESTAANDE TOESTAND
Doorsnede A-A' - Schaal 1/100

INDEX		DATUM	OMSCHRIJVING	TEKENAAR
Veiligheidscoördinator Ontwerp				ARCHITEAM
Veiligheidscoördinator Verwezenlijking				ARCHITEAM
Gecumuleerde Netto Vloeroppervlakte				NETTO
Gecumuleerde Bruto Vloeroppervlakte beschermd volume				BRUTO

OMGEVINGSVERGUNNING-AANVRAAG

Aanvraag van een aantal beperkte wijzigingen bij een postsorteerbedrijf

PLAN

Bestaande toestand - Doorsnede A-A'

1 M

2 M

5 M

1/100

BOUWPLAATS

Industrieweg 30
9032 Wondelgem
Afd.3, sectie D, nr. 529P2, 529N2, 529L2, 529D2, 529M2, 529Z

OPDRACHTGEVER

BPOST
Muntcentrum (1FL)
1000 Brussel
02 276 21 11

ARCHITECT

Architeam bv
Multiprofessionele architectenverenootschap
Peter Dekeyrel
Kathleen Vandevenne
Heidy Vanduffel
Rik Liekens
Bedrijvencentrum De Malt
Leuvensesteenweg 350
3190 Boortmeerbeek
015 513 024

ARCHITEAM

OVA

14/07/2026

10

2026.018

TEKENAAR: W.S.