LEGENDE MATERIALEN BESTAAND GEBOUW EN LUIFELCONSTRUCTIES

1. BESTAANDE GEPROFILEERDE STAALPLAAT RAL 9006
2. BESTAANDE GEÏSOLEERDE BETONPLINT IN WITTE KLEUR
3. BESTAANDE BUITENDEUR IN DONKERGRIJZE KLEUR
4. BESTAANDE SECTIONAALPOORT
5. BESTAANDE LUIFEL
6. NIEUWE LUIFEL IN STAAL IN GRIJZE KLEUR
7. NIEUWE BUITENDEUR IN DONKERGRIJZE KLEUR
8. NIEUWE SECTIONAALPOORT IN GRIJZE KLEUR
9. NIEUWE REGENWATERAFVOER IN ALU

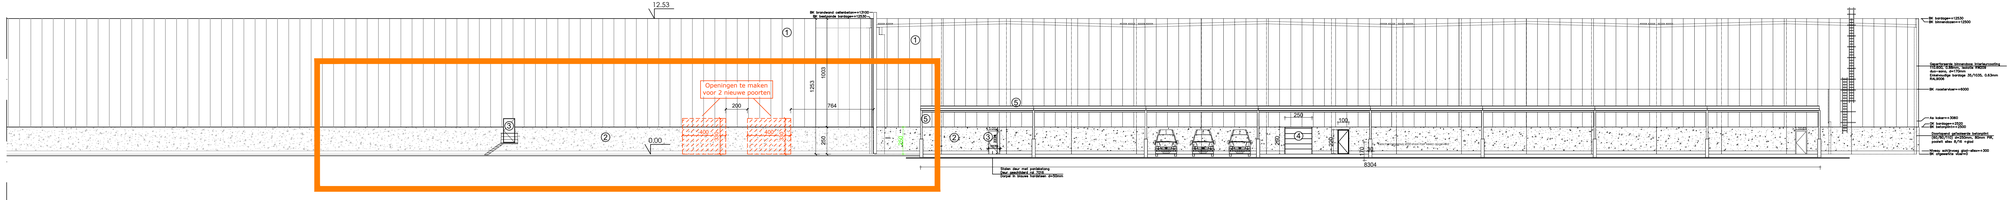

VOORWERP VAN DE AANVRAAG :
- Aanpassing verharding
- Plaatsen luifelconstructie tegen gevel
- Plaatsen 2 nieuwe poorten

BESTAANDE TOESTAND
Oostgevel - Schaal 1/200

INDEX	DATUM	OMSCHRIJVING	TEKENAAR
		Veiligheidscoördinator Ontwerp	ARCHITEAM
		Veiligheidscoördinator Verwezenlijking	ARCHITEAM
		Gecumuleerde Netto Vloeroppervlakte	NETTO
		Gecumuleerde Bruto Vloeroppervlakte beschermd volume	BRUTO

OMGEVINGSVERGUNNING-AANVRAAG

Aanvraag van een aantal beperkte wijzigingen
bij een postsorteerbedrijf

PLAN Bestaande toestand - Oostgevel

1/200

BOUWPLAATS

Industrieweg 30
9032 Wondelgem
Afd.3, sectie D, nr. 529P2, 529N2, 529L2, 529D2, 529M2, 529Z

OPDRACHTGEVER

BPOST
Muntcentrum (1FL)
1000 Brussel
02 276 21 11

ARCHITECT

Architeam bv
Multidisciplinaire architectenvennootschap
Peter Delaurijt
Kathleen Vandevenne
Ria Lievens
Ria Lievens-Bar
Bedrijvencentrum De Melt
Leuvensesteenweg 350
3190 Boortmeerbeek
015 51 01 024

ARCHITEAM

GVA	
14/07/2026	
B	
2026.018	
TEKENAAR: W.SL.	