


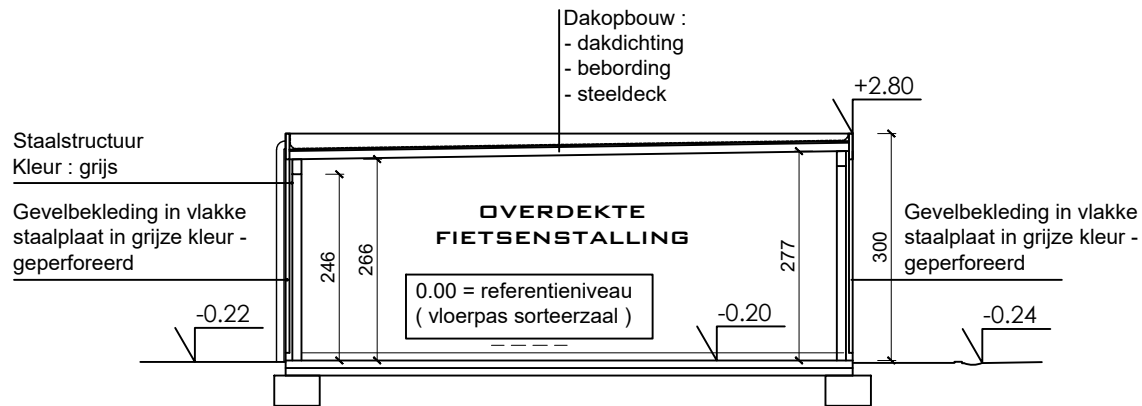

NIEUWE TOESTAND
Fietsenstalling - Snede C-C' - Schaal 1/100


INDEX	DATUM	OMSCHRIJVING	TEKENAAR
		Veiligheidscoördinator Ontwerp	ARCHITEAM
		Veiligheidscoördinator Verwezenlijking	ARCHITEAM
		Gecumuleerde Netto Vloeroppervlakte	NETTO
		Gecumuleerde Bruto Vloeroppervlakte beschermd volume	BRUTO

OMGEVINGSVERGUNNING-AANVRAAG

Aanvraag van een aantal beperkte wijzigingen
bij een postsorteerbedrijf

PLAN

Nieuwe toestand - Fietsenstalling - Snede C-C'

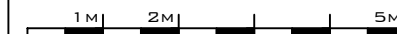

1/100

BOUWPLAATS

Industrieweg 30
9032 Wondelgem

Afd.3, sectie D, nr. 529P2, 529N2, 529L2, 529D2, 529M2, 529Z

OPDRACHTGEVER

BPOST
Muntcentrum (1FL)
1000 Brussel
02 276 21 11

ARCHITECT

Architeam bv
Multiprofessionele architectenvereniging

Peter Dekeyrel
Kathleen Vandevenne
Heidy Vanduffel
Rik Liekens

Bedrijvencentrum De Malt
Leuvensesteenweg 350
3190 Boortmeerbeek
015 513 024



OVA

14/07/2026

40

2026.018

TEKENAAR: W.S.