


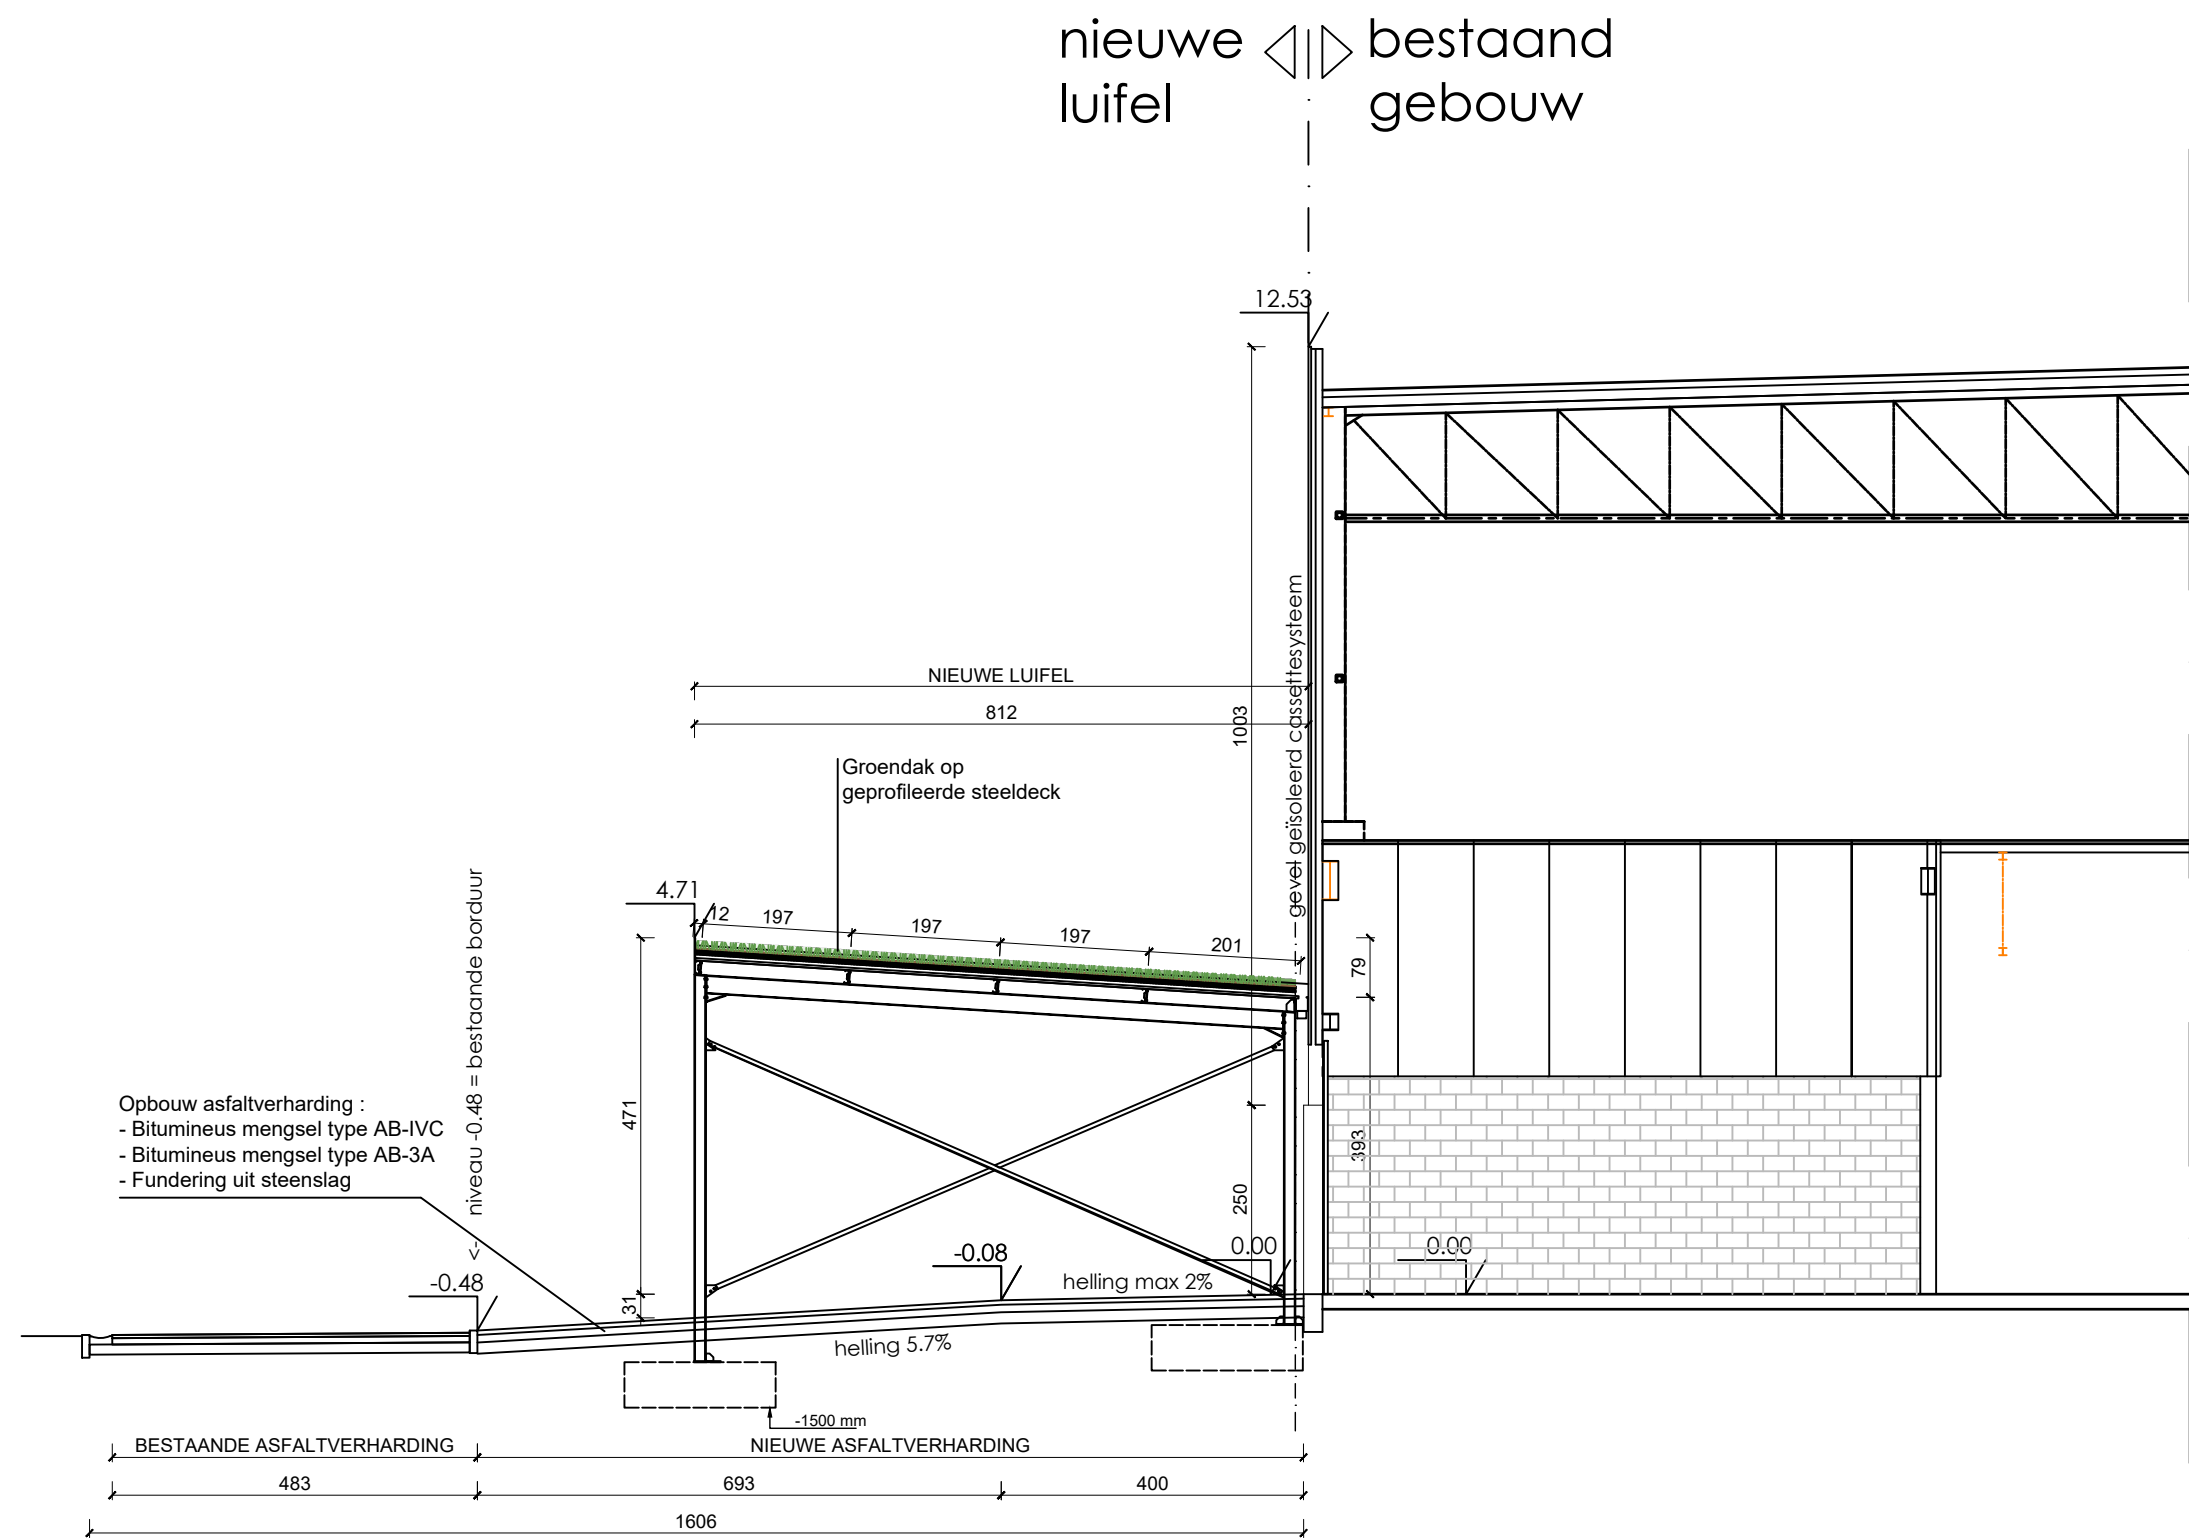

NIEUWE TOESTAND

Luifel oostzijde - Snede A-A' - Schaal 1/100

INDEX	DATUM	OMSCHRIJVING	TEKENAAR
Veiligheidscoördinator Ontwerp Veiligheidscoördinator Verwezenlijking Gecumuleerde Netto Vloeroppervlakte Gecumuleerde Bruto Vloeroppervlakte beschermd volume			ARCHITEAM ARCHITEAM NETTO BRUTO
OMGEVINGSVERGUNNING-AANVRAAG			
Aanvraag van een aantal beperkte wijzigingen bij een postsorteerbedrijf			
PLAN		Nieuwe toestand - Luifel oostzijde - Snede A-A'	
			1/100
BOUWPLAATS			
Industrieweg 30 9032 Wondelgem Afd.3, sectie D, nr. 529P2, 529N2, 529L2, 529D2, 529M2, 529Z			
OPDRACHTGEVER			
BPOST Muntcentrum (1FL) 1000 Brussel 02 276 21 11			
ARCHITECT			
Architeam bv Multiprofessionele architectenvereniging Peter Dekeyrel Kathleen Vandevenne Heidy Vanduffel Rik Liekens Bedrijvencentrum De Malt Leuvensesteenweg 350 3190 Boortmeerbeek 015 513 024			OVA 14/07/2026 22 2026.018 TEKENAAR: W.S.

