


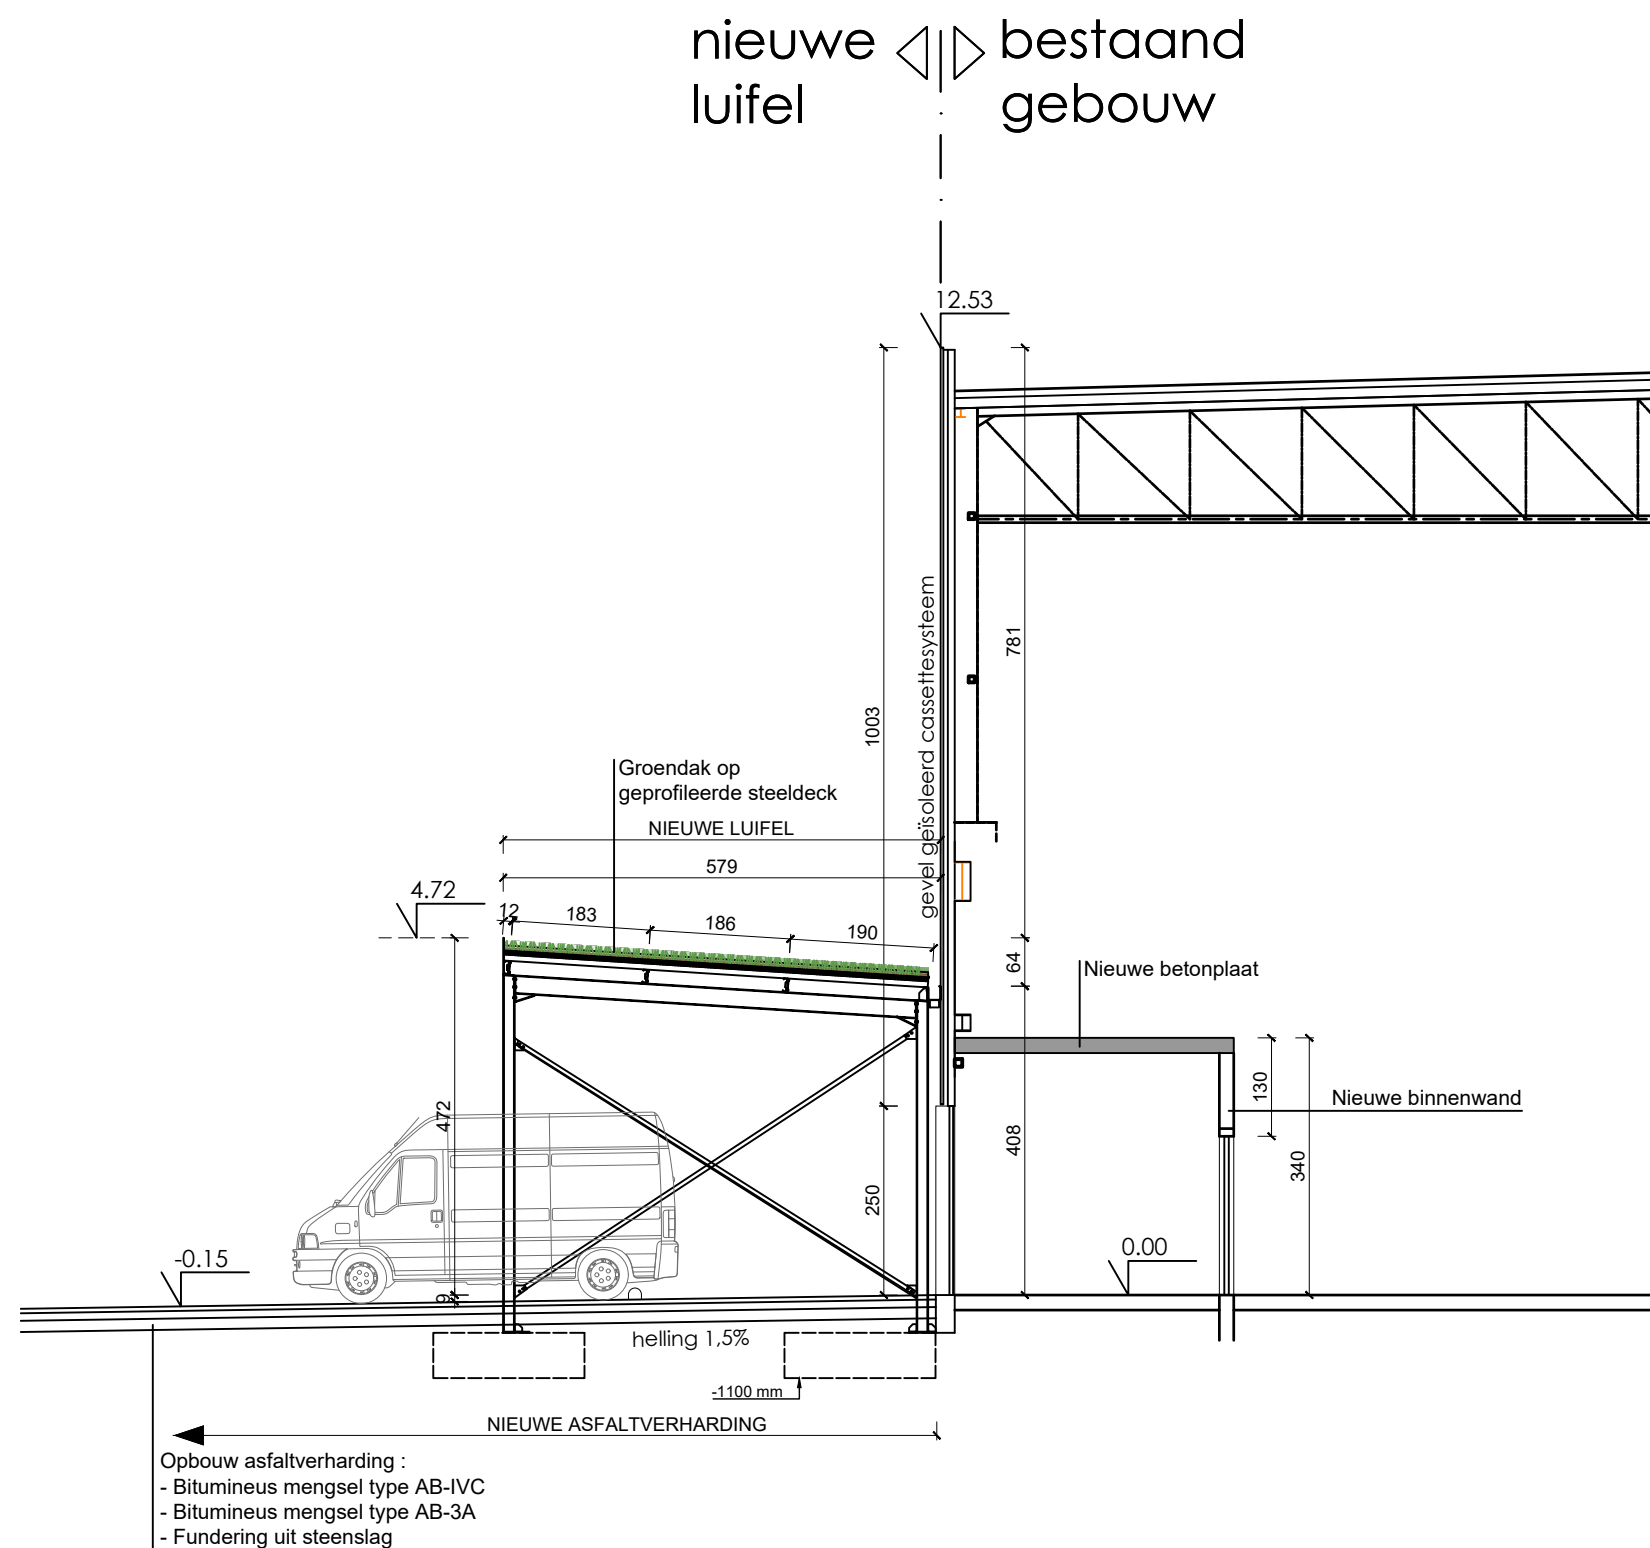

NIEUWE TOESTAND

Luifel + sas westzijde - Snede B-B' - Schaal 1/100

INDEX	DATUM	OMSCHRIJVING	TEKENAAR
		Veiligheidscoördinator Ontwerp Veiligheidscoördinator Verwezenlijking Gecumuleerde Netto Vloeroppervlakte Gecumuleerde Bruto Vloeroppervlakte beschermd volume	ARCHITEAM ARCHITEAM NETTO BRUTO

OMGEVINGSVERGUNNING-
AANVRAAG

Aanvraag van een aantal beperkte wijzigingen
bij een postsorteerbedrijf

PLAN

Nieuwe toestand - Luifel + sas westzijde - Snede B-B'

1 M

2 M

5 M

1/100

BOUWPLAATS

Industrieweg 30
9032 Wondelgem
Afd.3, sectie D, nr. 529P2, 529N2, 529L2, 529D2, 529M2, 529Z

OPDRACHTGEVER

BPOST
Muntcentrum (1FL)
1000 Brussel
02 276 21 11

ARCHITECT

Architeam bv
Multiprofessionele architectenverenootschap
Peter Dekeyrel
Kathleen Vandevenne
Heidy Vanduffel
Rik Liekens
Bedrijvencentrum De Malt
Leuvensesteenweg 350
3190 Boortmeerbeek
015 513 024

OVA

14/07/2026

27

2026.018

TEKENAAR: W.S.

ARCHITEAM