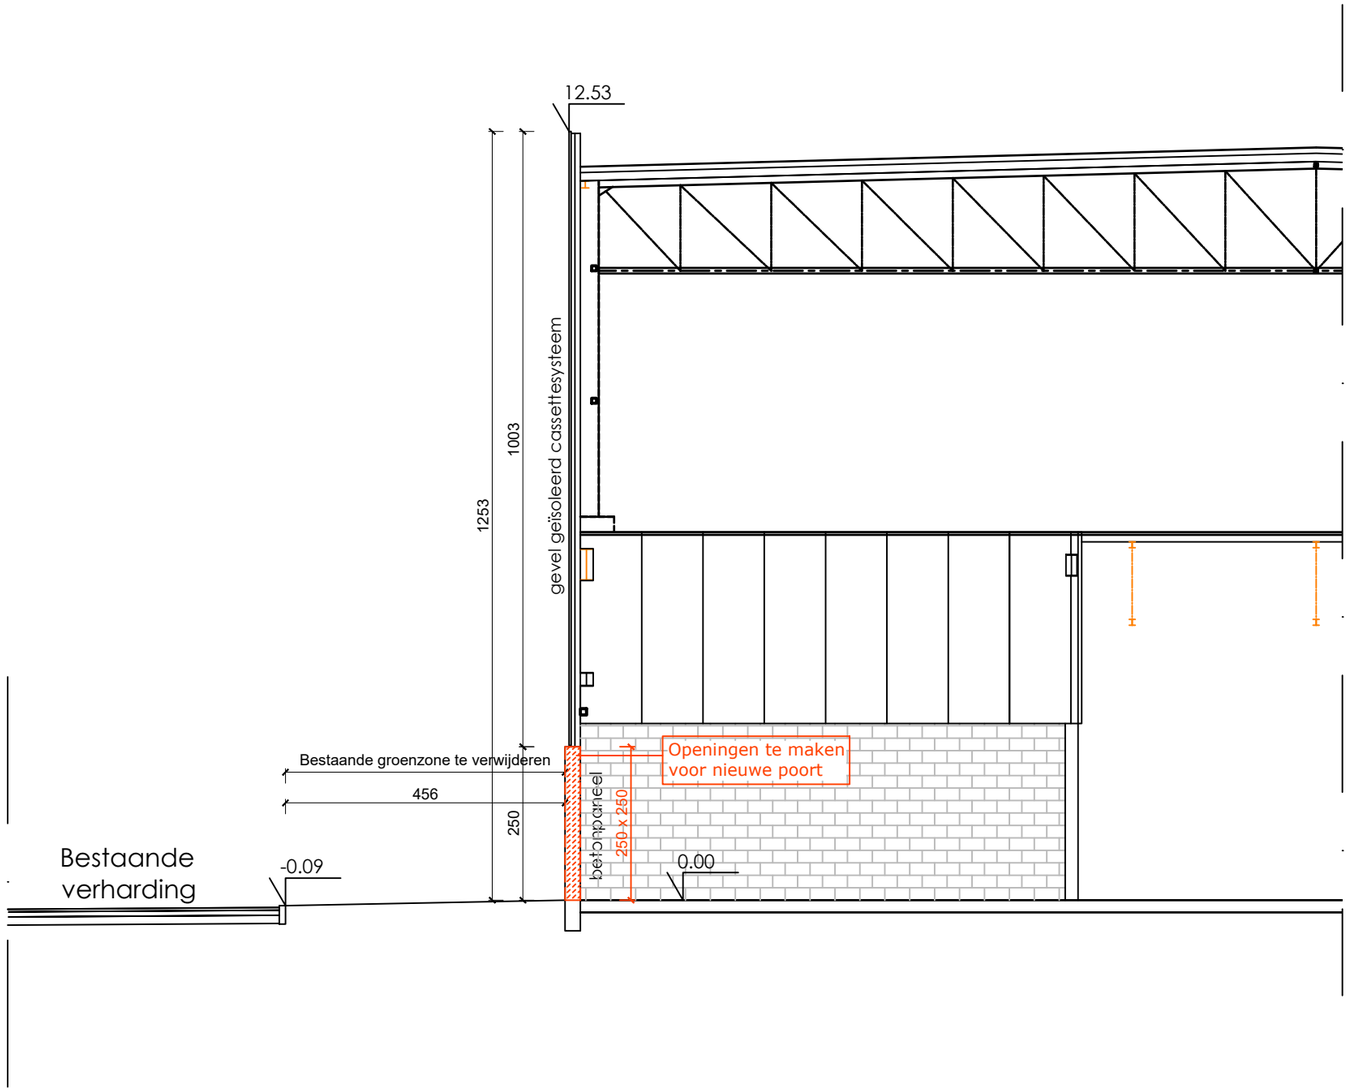



# BESTAANDE TOESTAND
# Doorsnede B-B' - Schaal 1/100

| INDEX | DATUM | OMSCHRIJVING | TEKENAAR |
|---|---|---|---|
| | | Veiligheidscoördinator Ontwerp | ARCHITEAM |
| | | Veiligheidscoördinator Verwezenlijking | ARCHITEAM |
| | | Gecumuleerde Netto Vloeroppervlakte | NETTO |
| | | Gecumuleerde Bruto Vloeroppervlakte beschermd volume | BRUTO |

## OMGEVINGSVERGUNNING-AANVRAAG

Aanvraag van een aantal beperkte wijzigingen
bij een postsorteerbedrijf

.

**PLAN** Bestaande toestand - Doorsnede B-B'

1M 2M 5M

1/100

**BOUWPLAATS**

Industrieweg 30
9032 Wondelgem
Afd.3, sectie D, nr. 529P2, 529N2, 529L2, 529D2, 529M2, 529Z

**OPDRACHTGEVER**

*BPOST*
Muntcentrum (1FL)
1000 Brussel
02 276 21 11

**ARCHITECT**

Architeam bv
Multiprofessionele architectenvennootschap
Peter Dekeyrel
Kathleen Vandevenne
Heidy Vanduffel
Rik Liekens
Bedrijvencentrum De Malt
Leuvensesteenweg 350
3190 Boortmeerbeek
015 513 024

ARCHITEAM

OVA
14/07/2026
11
2026.018
TEKENAAR: W.S.