


NIEUWE TOESTAND

Terreinprofiel 1 - Schaal 1/200

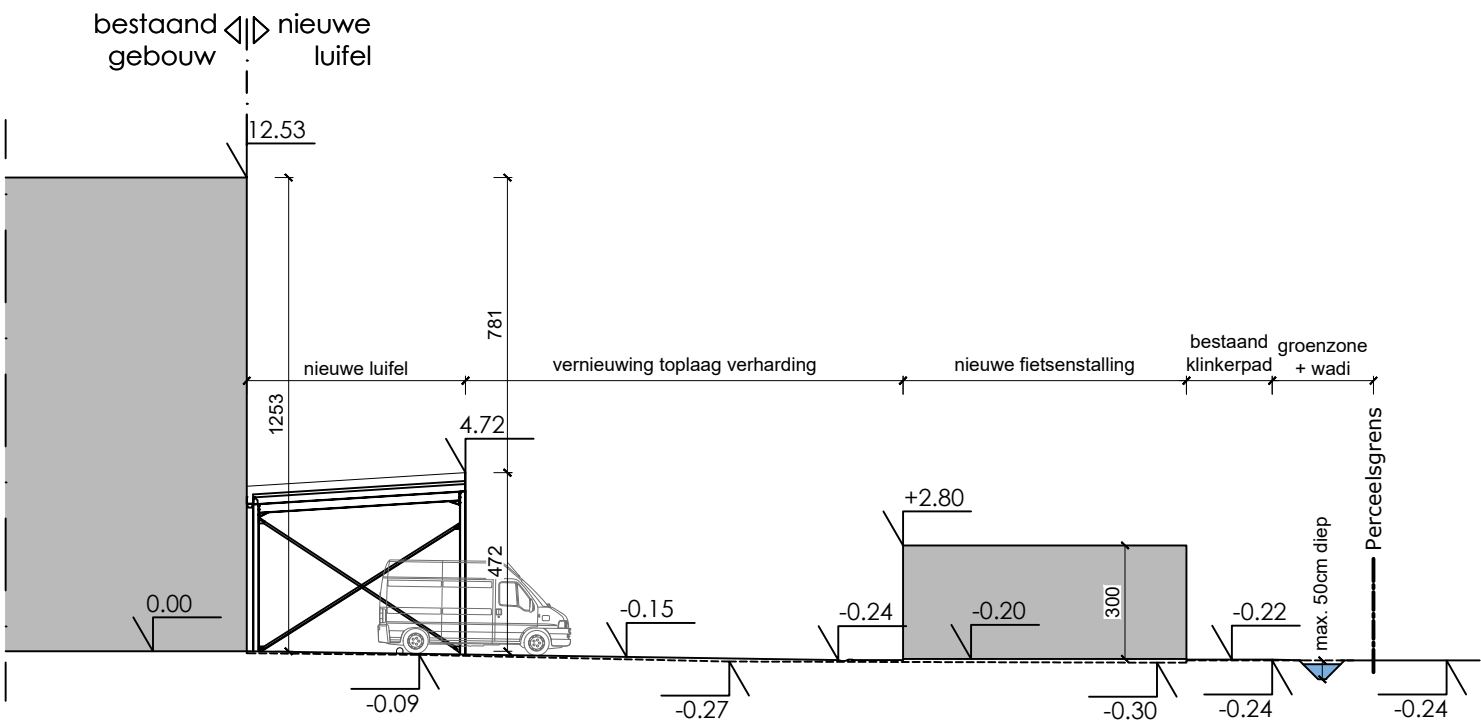

LEGENDE

-0.48

Nieuw niveau

-0.44

Bestaand niveau

Bestaande maaiveld

Nieuwe maaiveld

|   |       |              |                                          |
|---|-------|--------------|------------------------------------------|
| INDEX   | DATUM | OMSCHRIJVING | TEKENAAR                                 |
| Veiligheidscoördinator Ontwerp<br>Veiligheidscoördinator Verwezenlijking<br>Gecumuleerde Netto Vloeroppervlakte<br>Gecumuleerde Bruto Vloeroppervlakte beschermd volume |       |              | ARCHITEAM<br>ARCHITEAM<br>NETTO<br>BRUTO |

OMGEVINGSVERGUNNING-AANVRAAG

Aanvraag van een aantal beperkte wijzigingen bij een postsorteerbedrijf

PLAN

Nieuwe toestand - Terreinprofiel 1

2M4M10M

1/200

BOUWPLAATS

Industrieweg 30  
9032 Wondelgem  
Afd.3, sectie D, nr. 529P2, 529N2, 529L2, 529D2, 529M2, 529Z

OPDRACHTGEVER

BPOST  
Muntcentrum (1FL)  
1000 Brussel  
02 276 21 11

ARCHITECT

Architeam bv  
Multiprofessionele architectenvereniging  
Peter Dekeyrel  
Kathleen Vandevenne  
Heidy Vanduffel  
Rik Liekens  
Bedrijvencentrum De Malt  
Leuvensesteenweg 350  
3190 Boortmeerbeek  
015 513 024

OVA

14/07/2026

14

2026.018

TEKENAAR: W.S.