


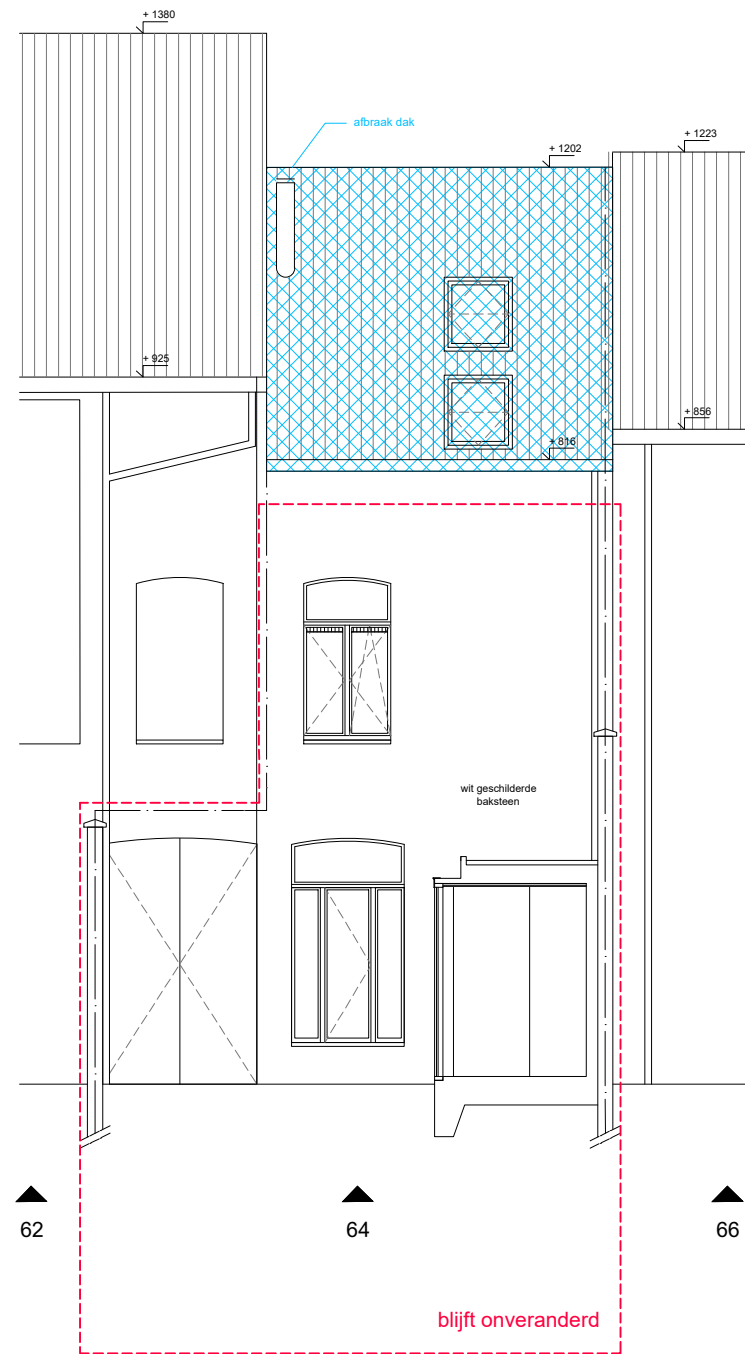

0 1 5

AANZICHT ACHTERGEVEL
bestaande toestand

schaal 1:100
eenheid: cm