


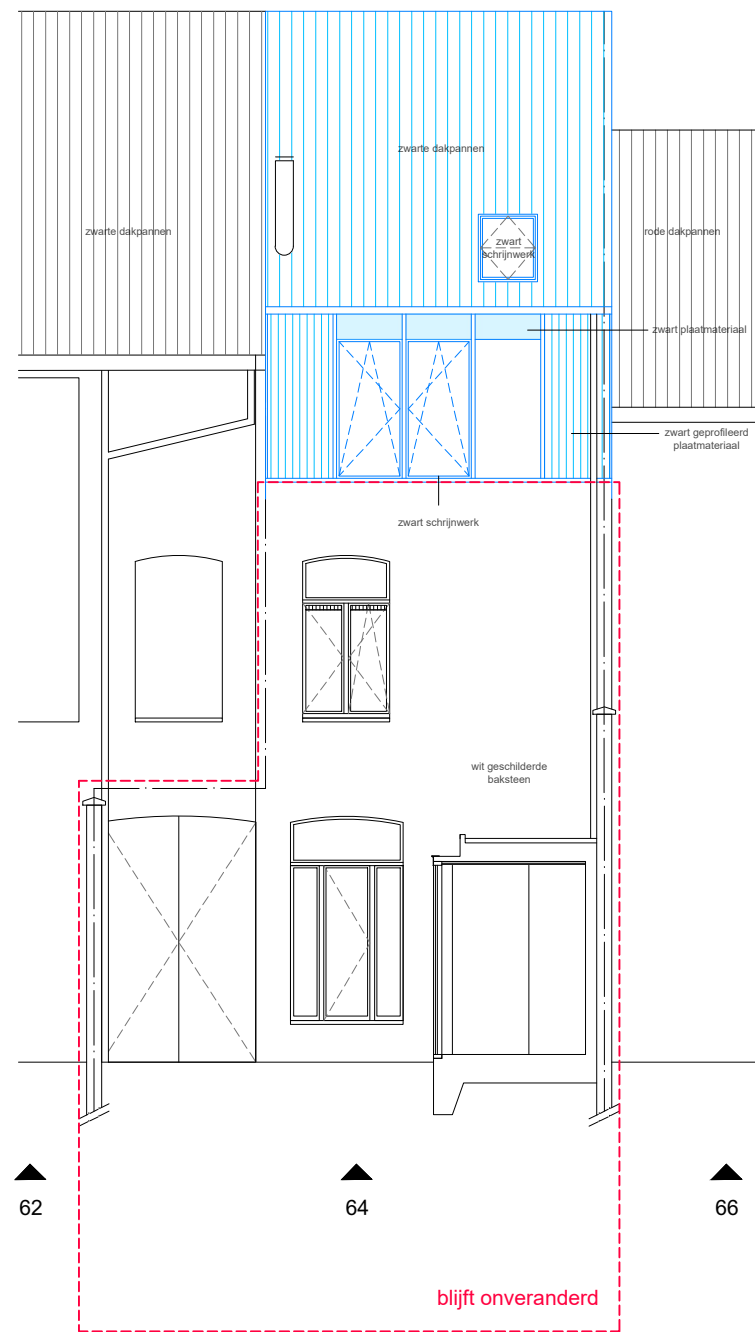

0 1 5

AANZICHT ACHTERGEVEL
nieuwe toestand
schaal 1:100
eenheid: cm