
NR. 164
GEVELMATERIALEN

① GEVEL geschilderd metselwerk
② SPONDEPLANK hout
③ BUITENSCHRIJNWERK pvc witte kleur
④ DORPELS blauwe hardsteen
⑤ GEVEL zinken dakpannen
⑥ DAKRAND zinken spondeplank

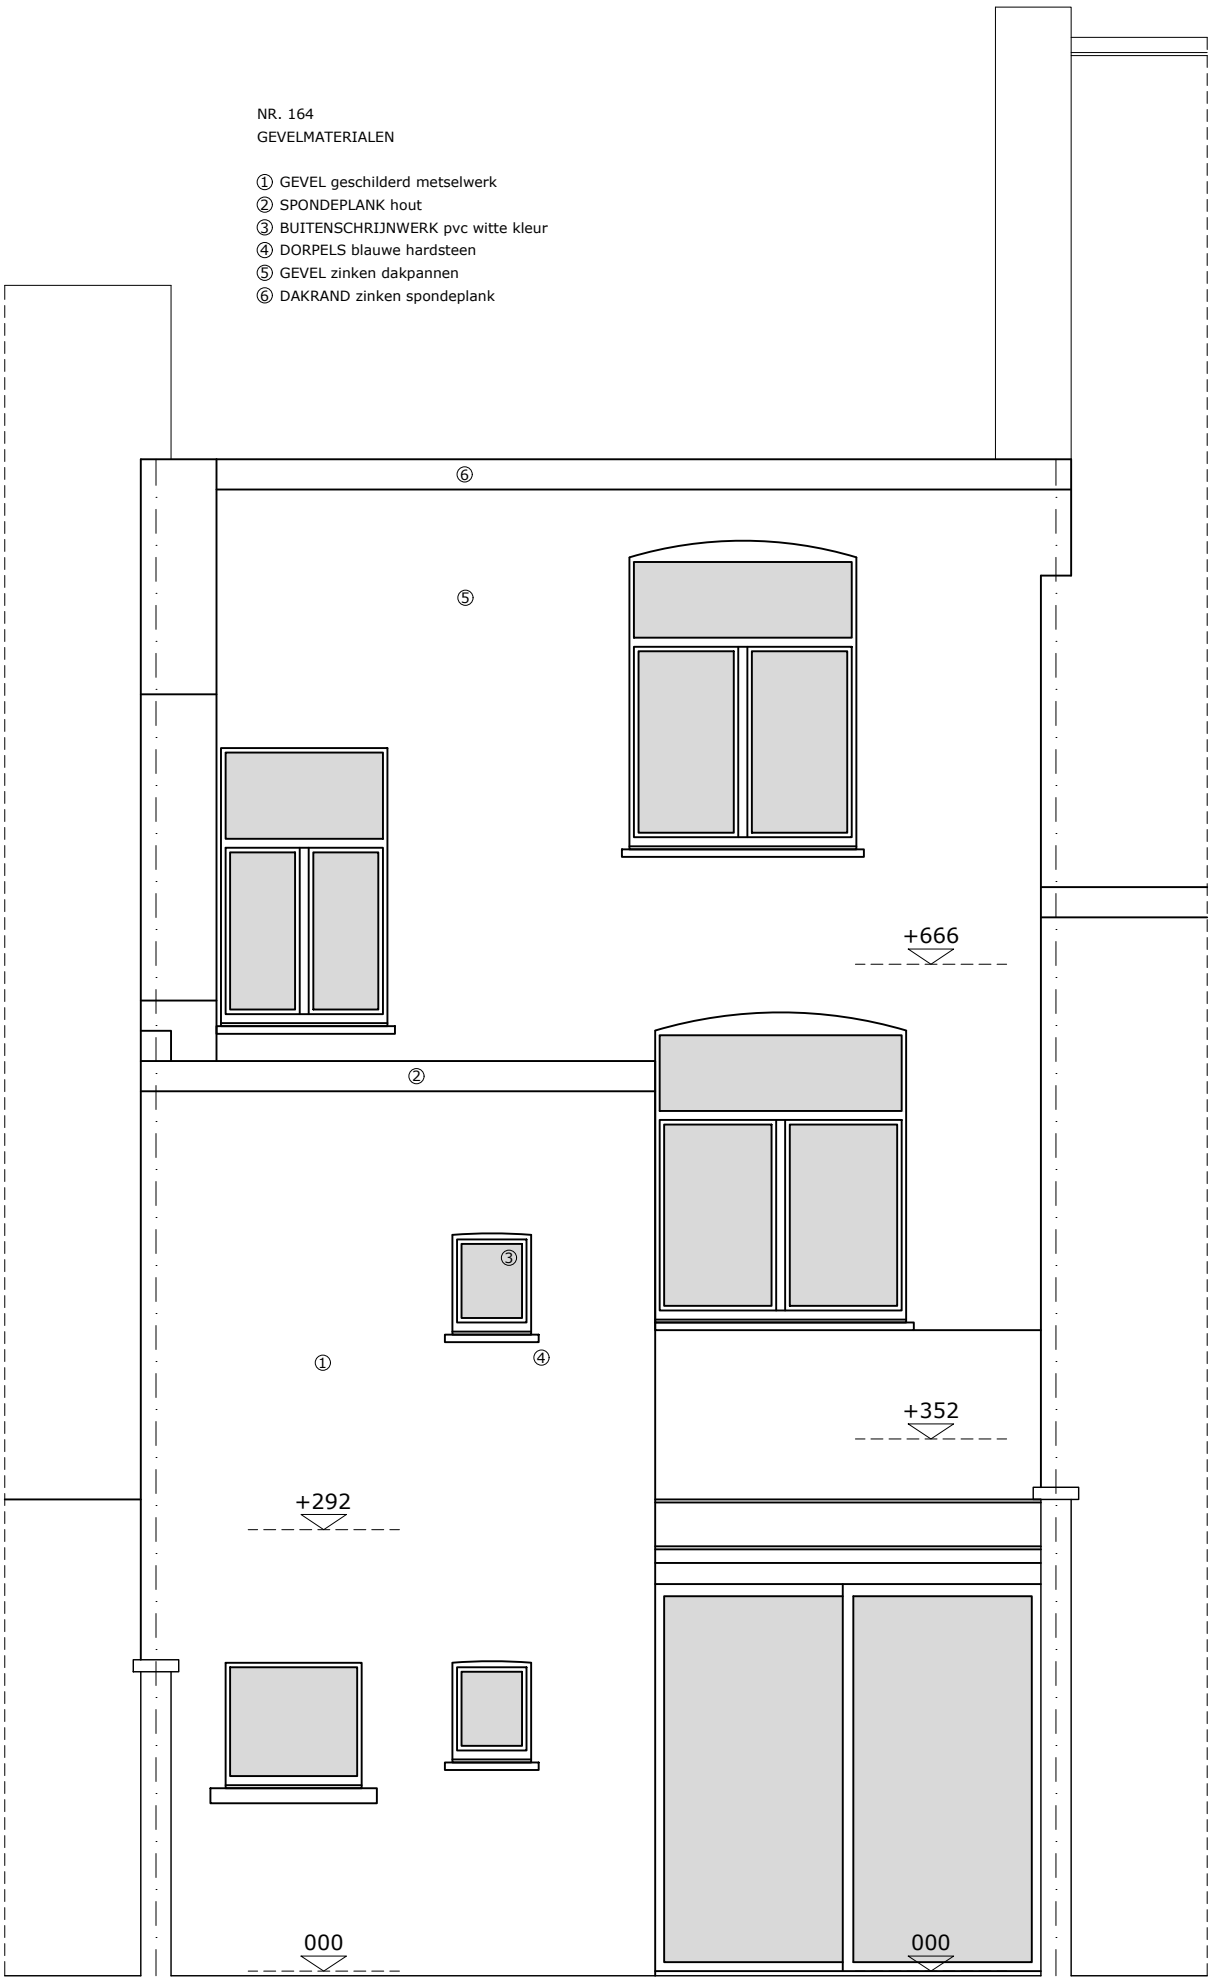

ACHTERGEVEL

0 1 2 3m

AFMETINGEN OP PLAN IN CENTIMETER
SCHAAL 1/50 - ALLE AFMETINGEN TER PLAATSE NA TE METEN