


NR. 164
GEVELMATERIALEN

- ① GEVEL sierpleister witte kleur
- ② GEVEL keramische tegel witte kleur
- ③ GEVEL zinken dakpannen
- ④ LUIFEL aluminium witte bak
- ⑤ BUITENSCHRIJNWERK pvc witte kleur
- ⑥ DORPELS aluminium witte kleur
- ⑦ DAKRAND aluminium witte kleur
- ⑧ DAKRAND zinken spondeplank

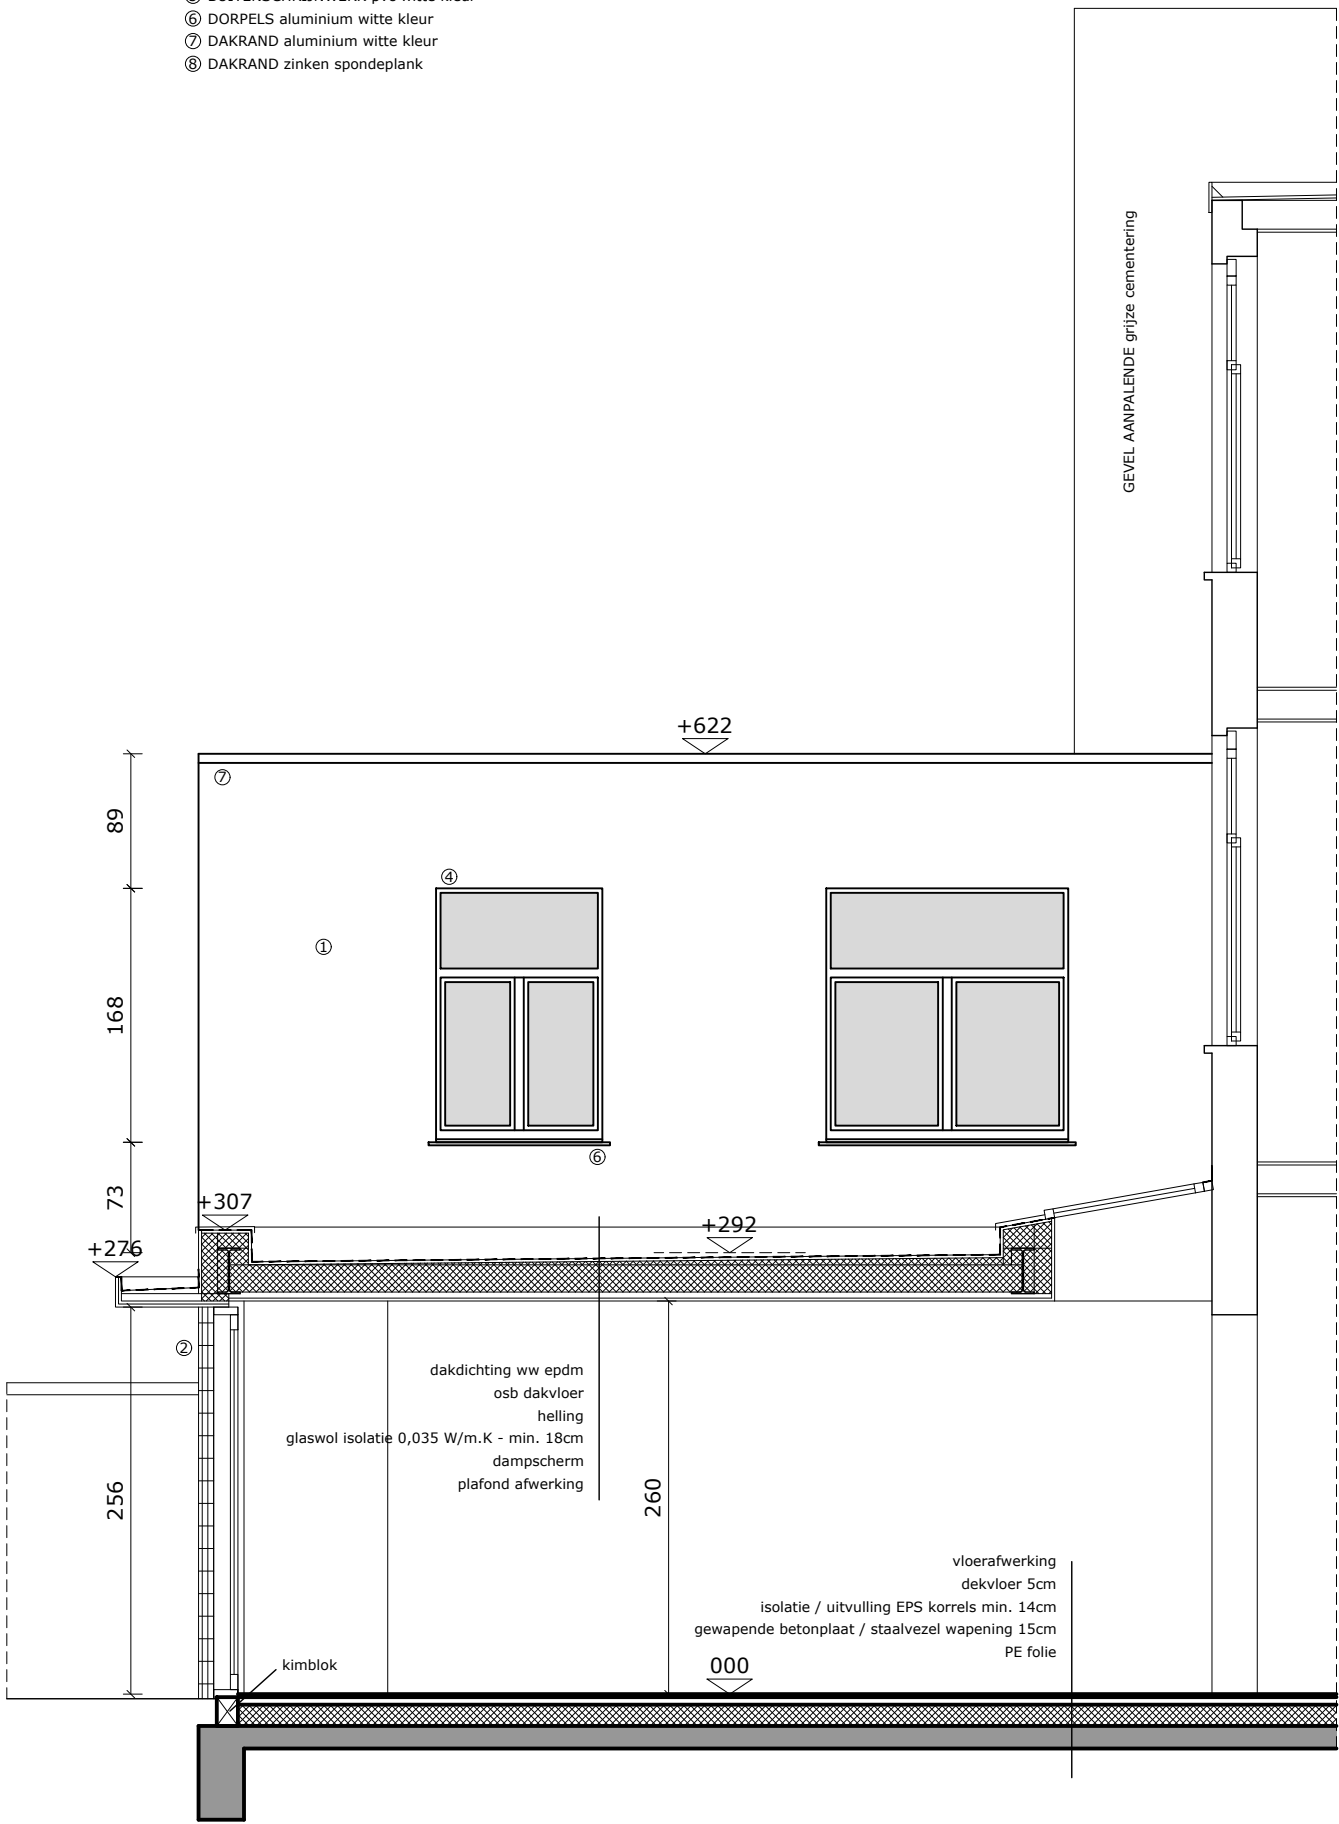

ZIJGEVEL ACHTERBOUW - SNEDE B



AFMETINGEN OP PLAN IN CENTIMETER
SCHAAL 1/50 - ALLE AFMETINGEN TER PLAATSE NA TE METEN