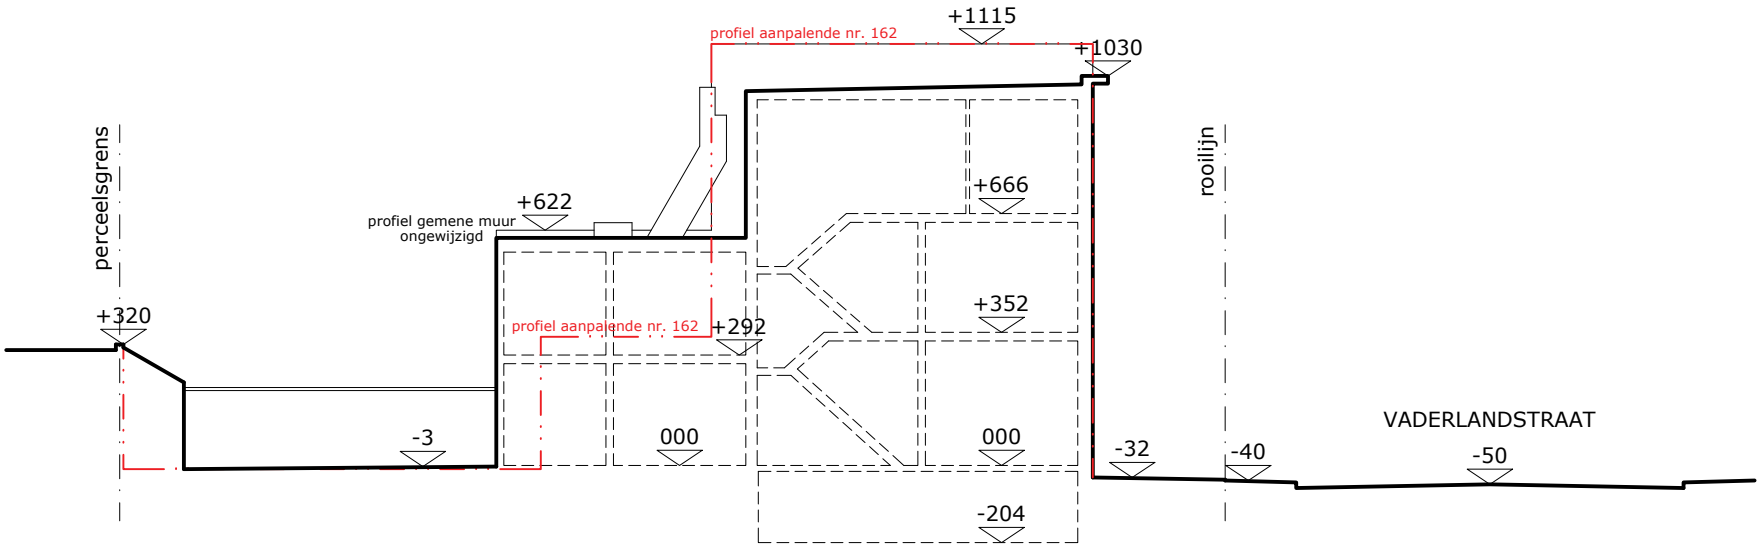


TERREINPROFIEL T2 BESTAAND

0 1 2 3 4 5m 10m 20m

AFMETINGEN OP PLAN IN CENTIMETER
SCHAAL 1/200