



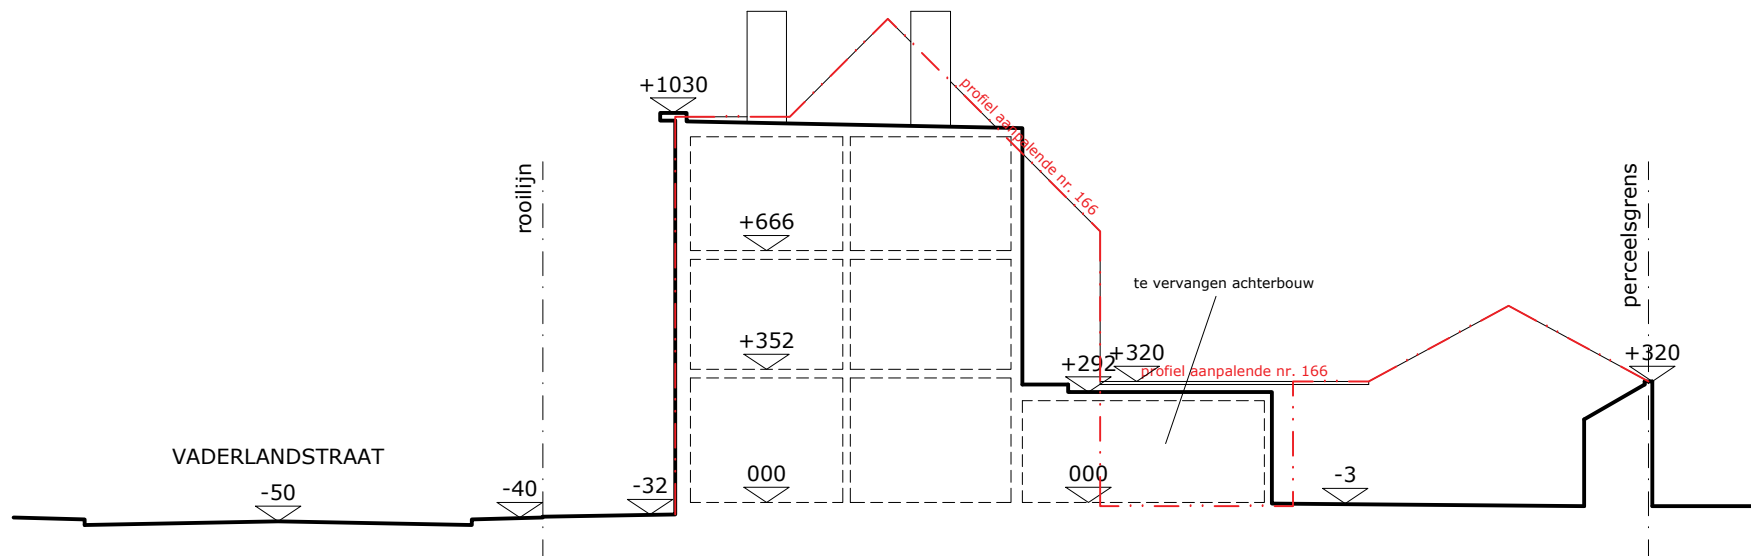

TERREINPROFIEL T1 BESTAAND

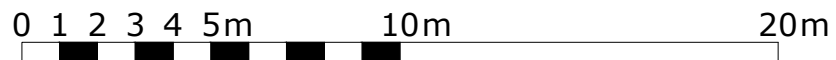

AFMETINGEN OP PLAN IN CENTIMETER
SCHAAL 1/200