


ZIE BIJZONDERE
VOORWAARDE(N)

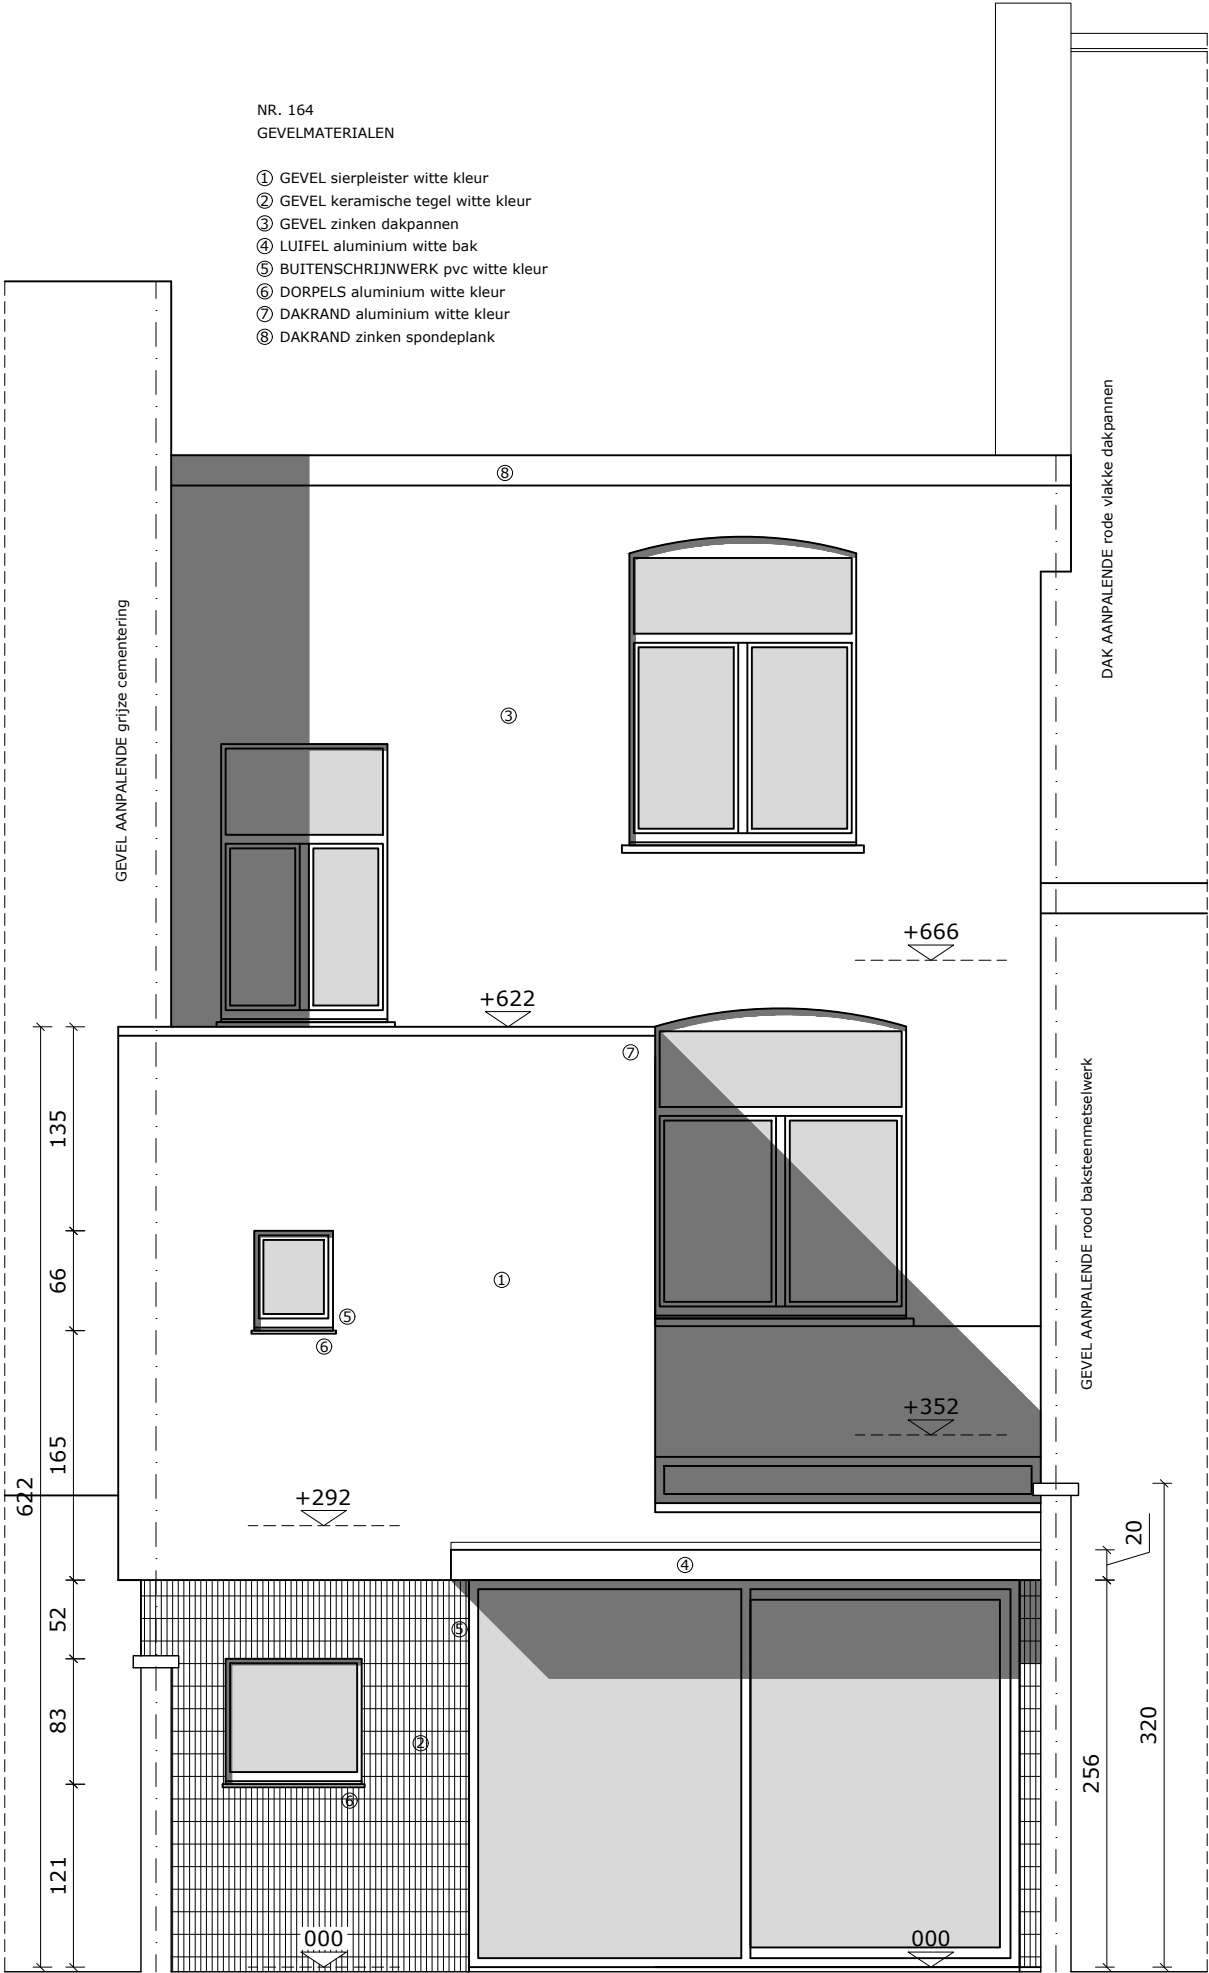

ACHTERGEVEL



AFMETINGEN OP PLAN IN CENTIMETER
SCHAAL 1/50 - ALLE AFMETINGEN TER PLAATSE NA TE METEN