



**ZIE BIJZONDERE
VOORWAARDE(N)**

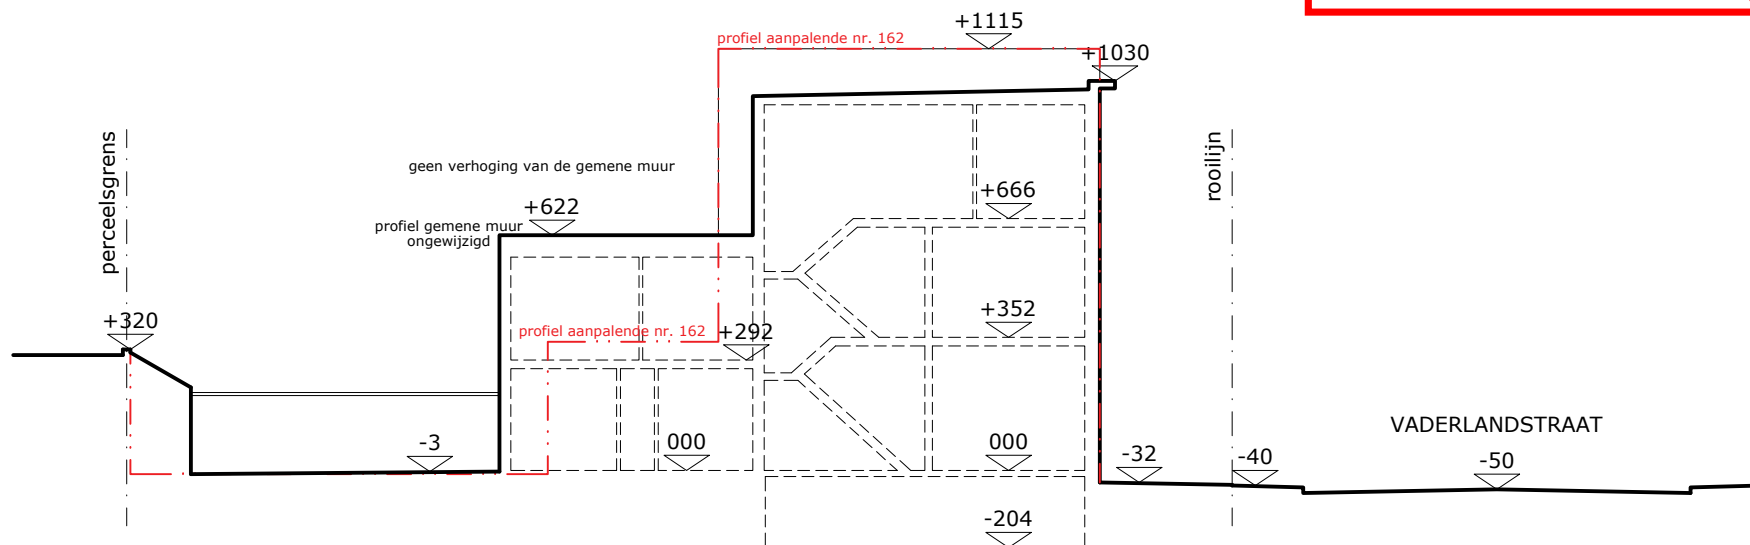

TERREINPROFIEL T2 NIEUW

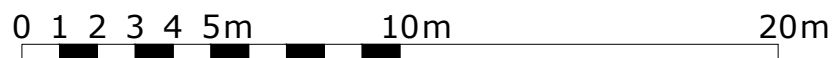

AFMETINGEN OP PLAN IN CENTIMETER
SCHAAL 1/200