


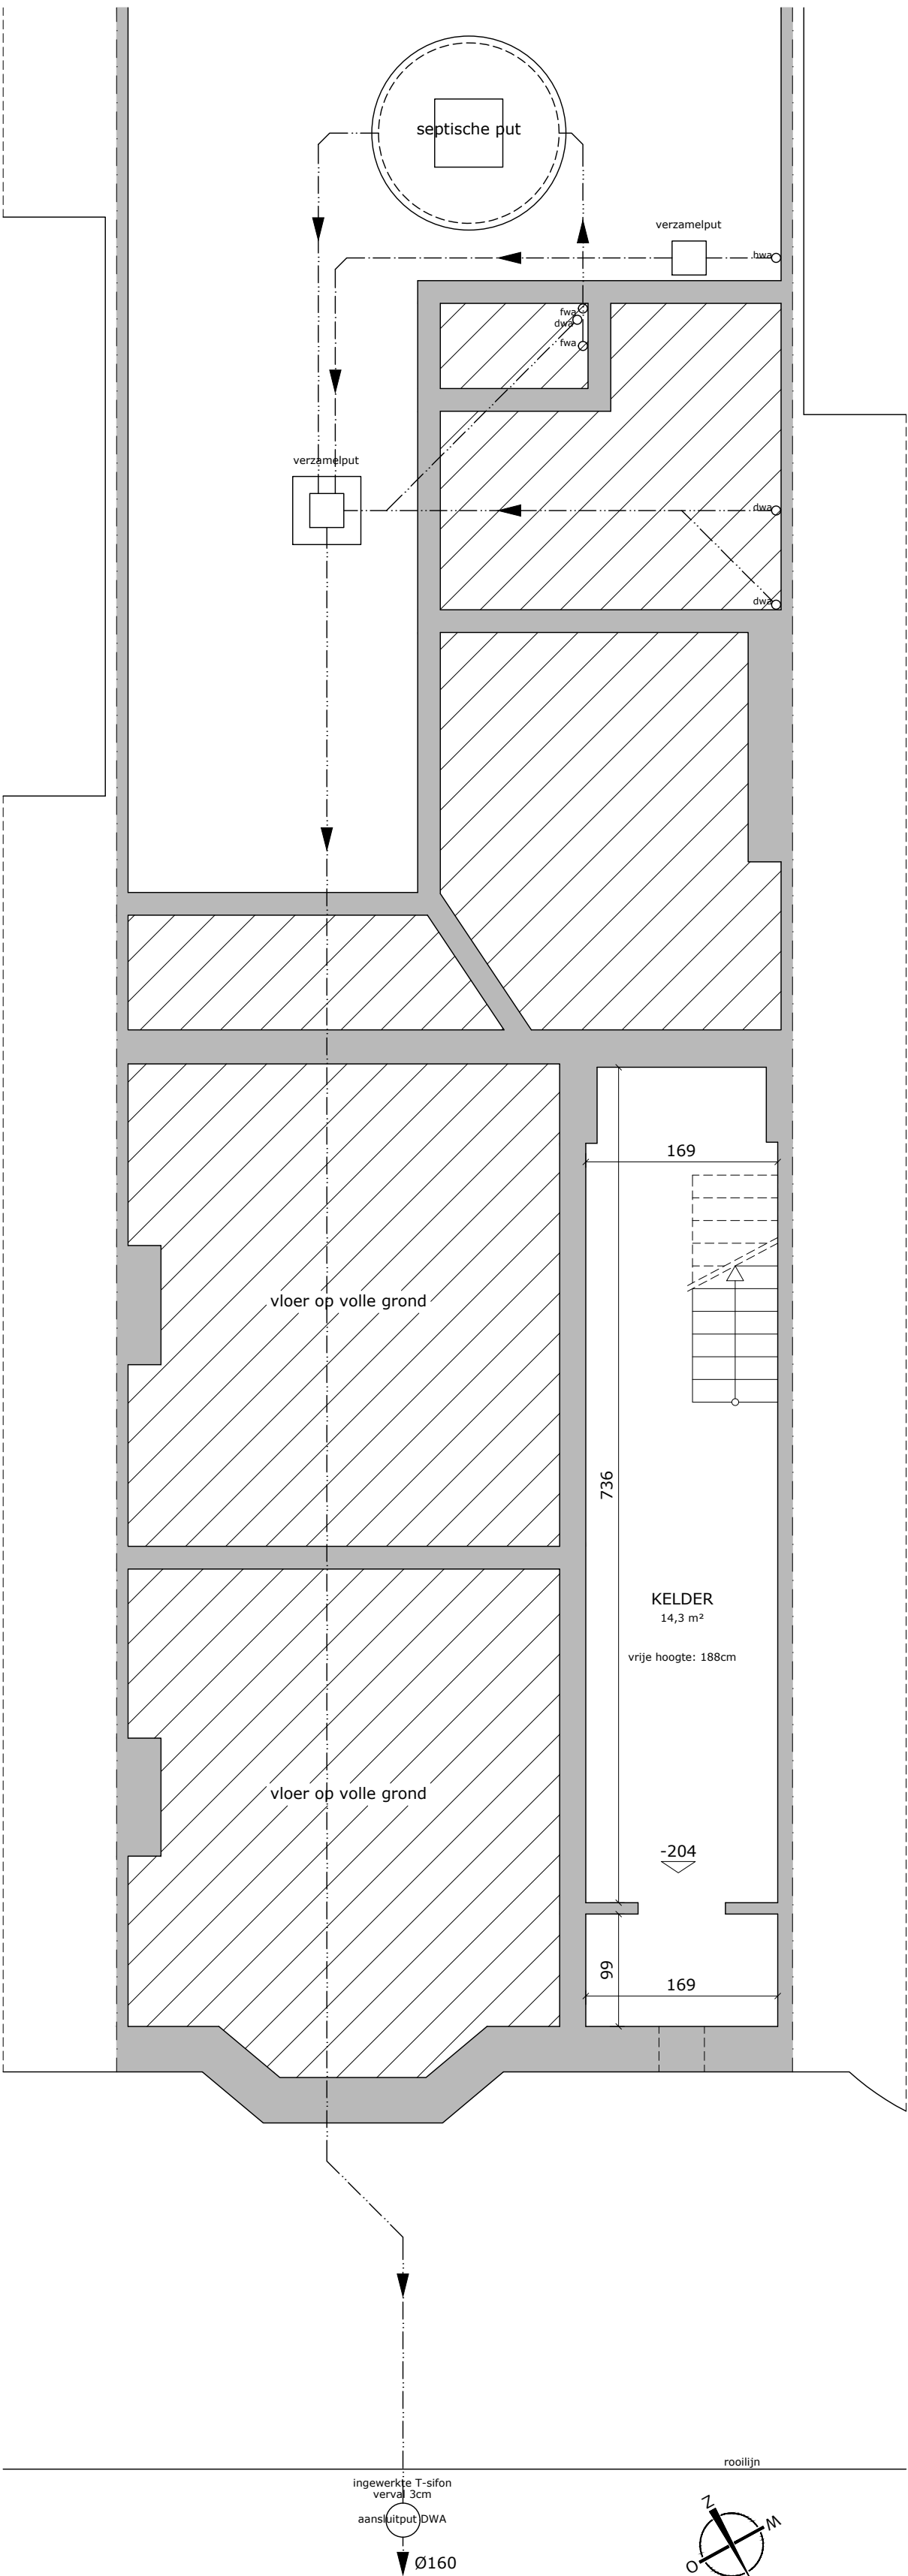

KELDER, FUNDERING en RIOLERING
schematische voorstelling riolering en fundering / uitvoering afhankelijk van situatie ter plaatse en studie stabiliteit en technieken
alle leidingen buiten het gebouw in dikwandig PVC / helling voor alle leidingen minimaal 1%
aansluiting op openbaar domein uit te voeren door een aannemer aangesteld door de gemeente of intercommunale