ZIE BIJZONDERE VOORWAARDE(N)

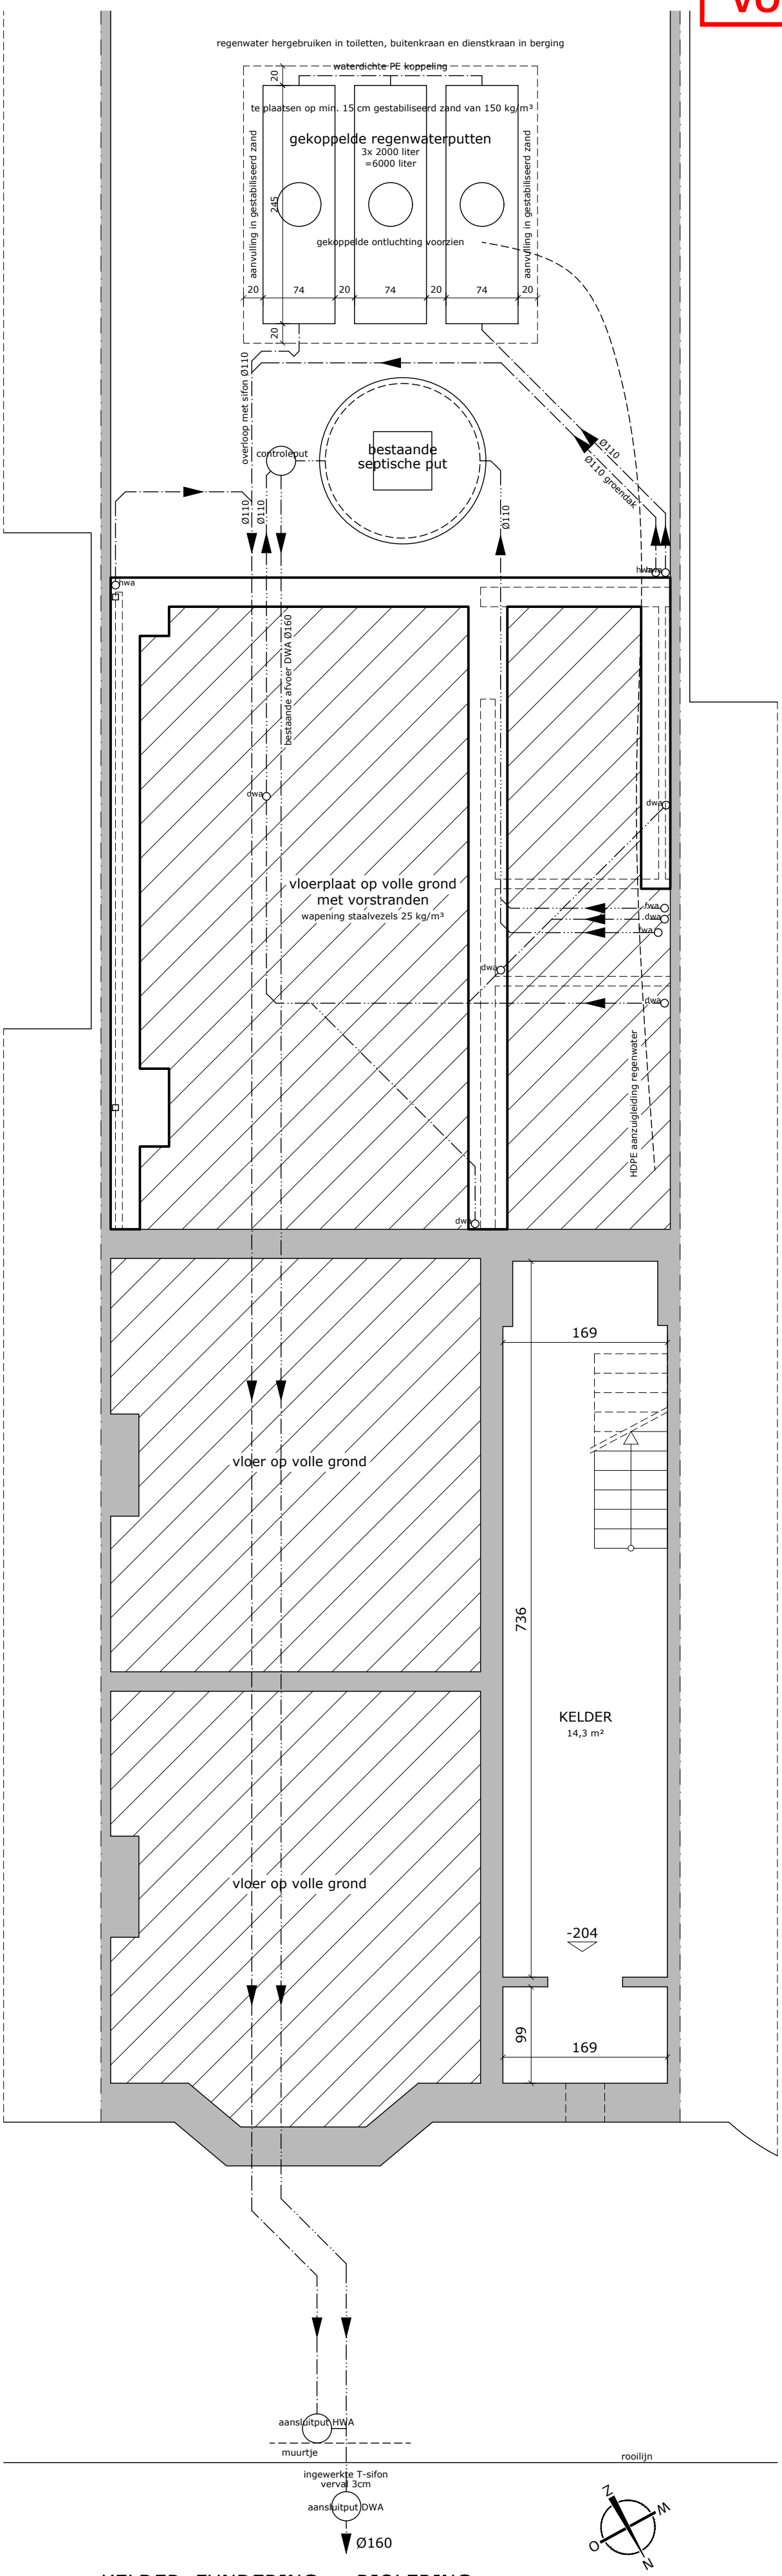

KELDER, FUNDERING en RIOLERING

schematische voorstelling riolering en fundering / uitvoering afhankelijk van situatie ter plaatse en studie stabiliteit en technieken
alle leidingen buiten het gebouw in dikwandig PVC / helling voor alle leidingen minimaal 1%
aansluiting op openbaar domein uit te voeren door een aannemer aangesteld door de gemeente of intercommunale

0 1 2 3m

AFMETINGEN OP PLAN IN CENTIMETER
ALLE AFMETINGEN TER PLAATSE NA TE METEN

HWA
DWA
FWA