ZIE BIJZONDERE VOORWAARDE(N)

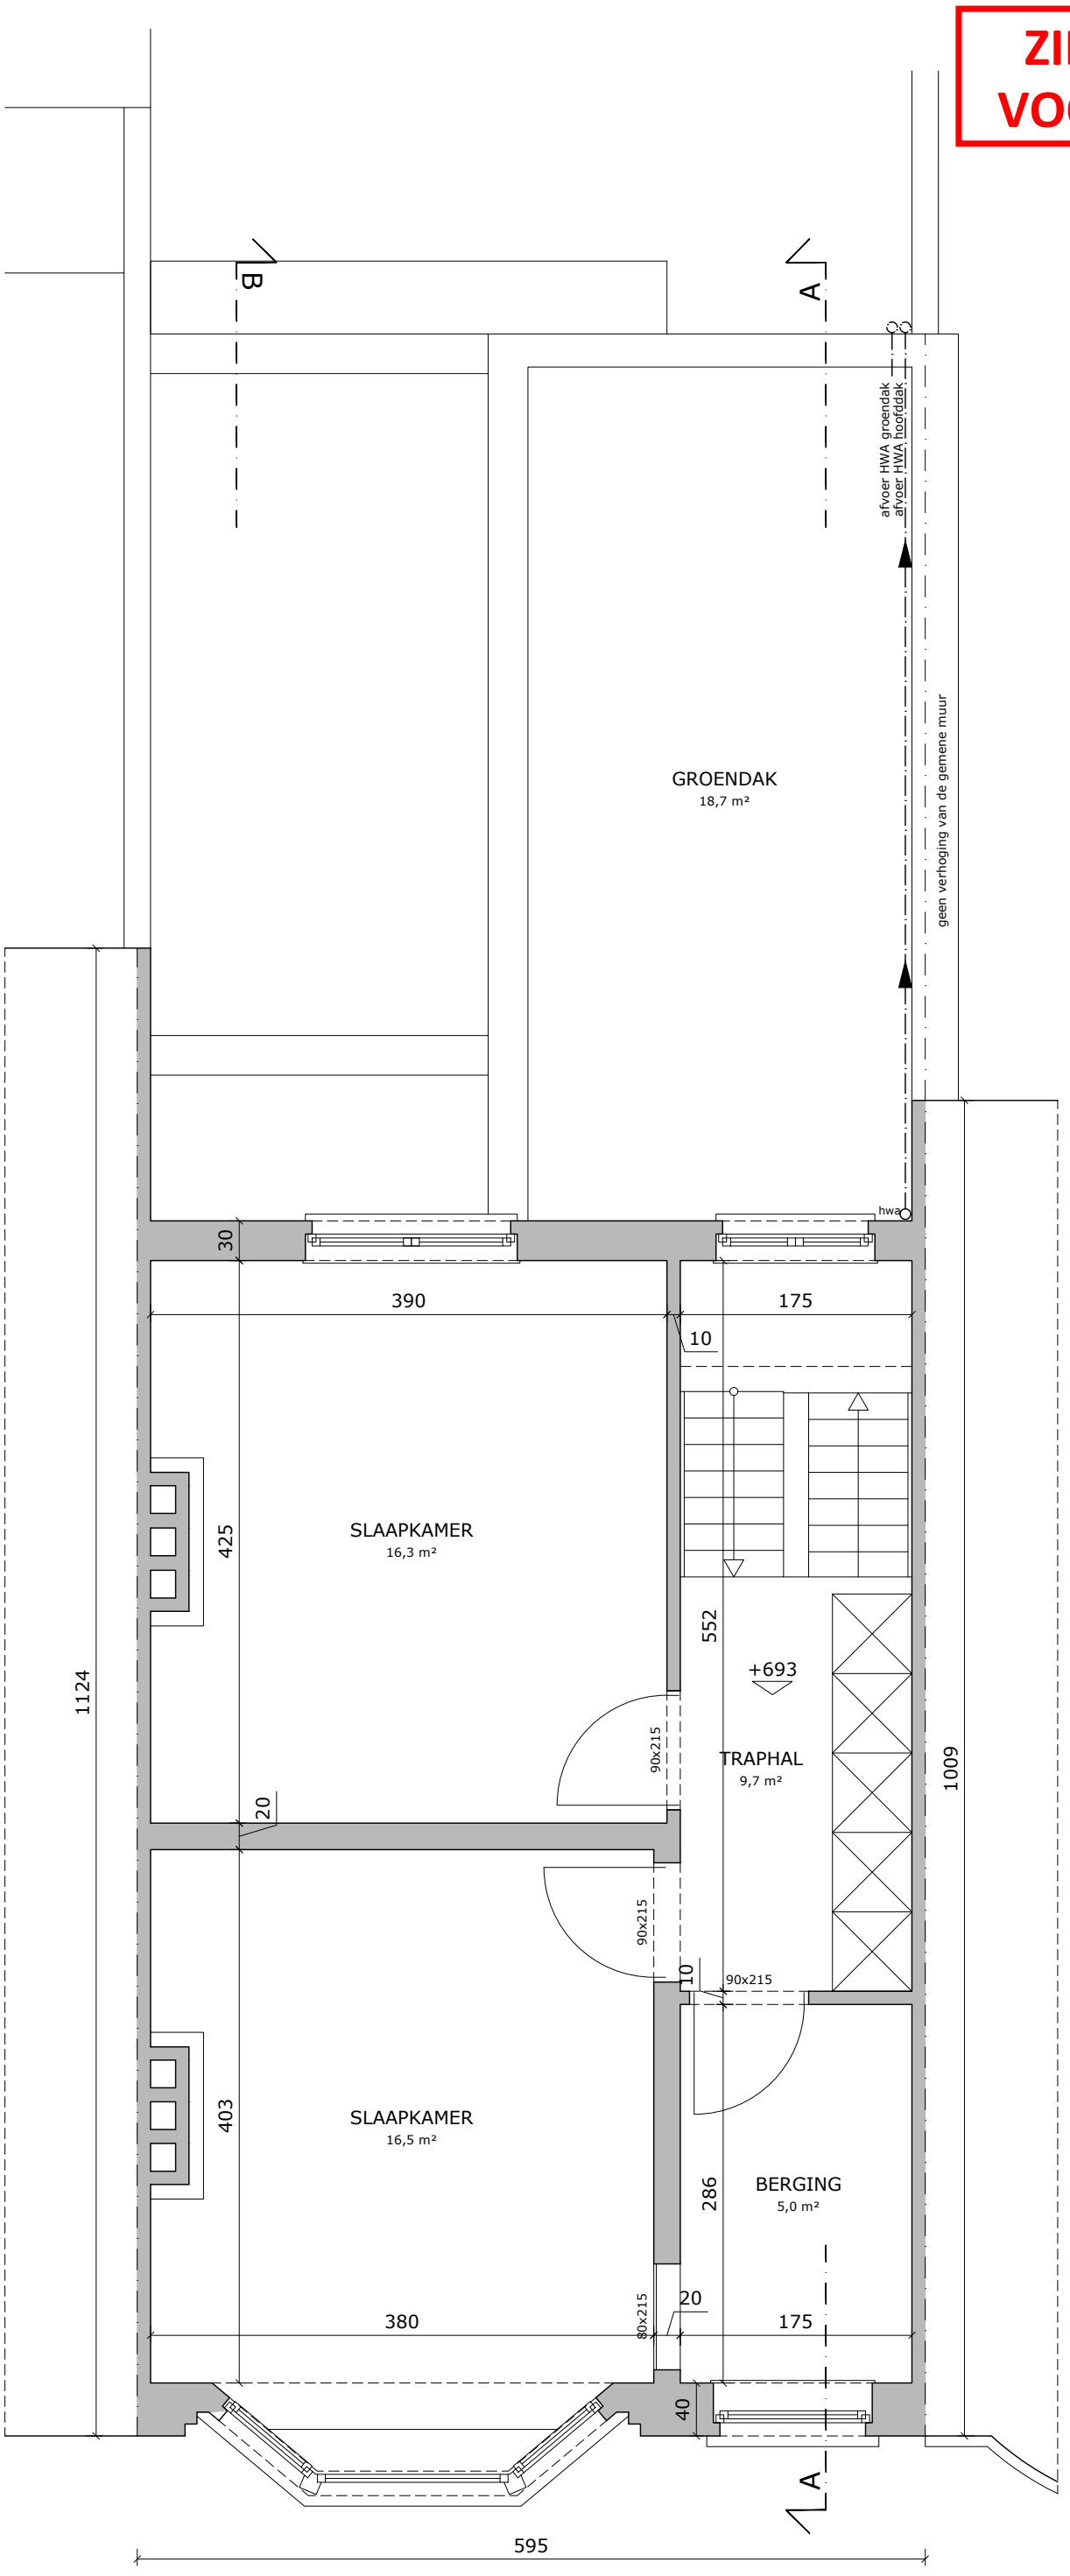

TWEEDE VERDIEPING

0 1 2 3m

AFMETINGEN OP PLAN IN CENTIMETER

N
W
O
Z