



INPLANTINGSPLAN
Bestaande Toestand
schaal 1/200

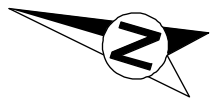

voetpad in kasseien
boordstenen in arduin
weggoot in kasseien
wegverharding in kasseien
transporen met beton

nutsvoorzieningen:
electriciteit
water
telefonie
gas
openbare riolering

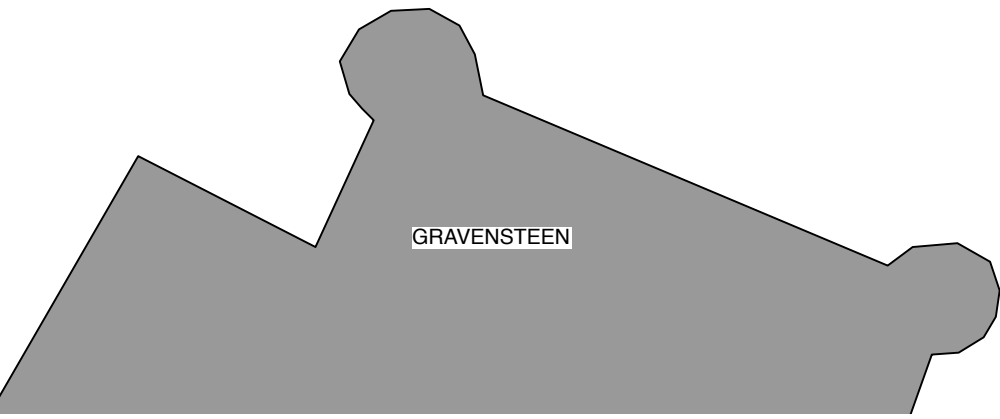

 atelier voor stedelijke architectuur gent	ontwerp	Restauratie en functiewijziging van het beschermd monument Spijkeboort	
	bouwheer	SHAPE Development NV	
	adres	Geldmunt 22 - 9000 Gent	
	nr. kadaster	1e afd., sectie A, delen van nr. 442B en 443C	
		schaal	1/200
		getekend door	
		datum	17/07/2026
		plannr.	-
		Inplanting bestaand	
		ref.nummer	24-445