


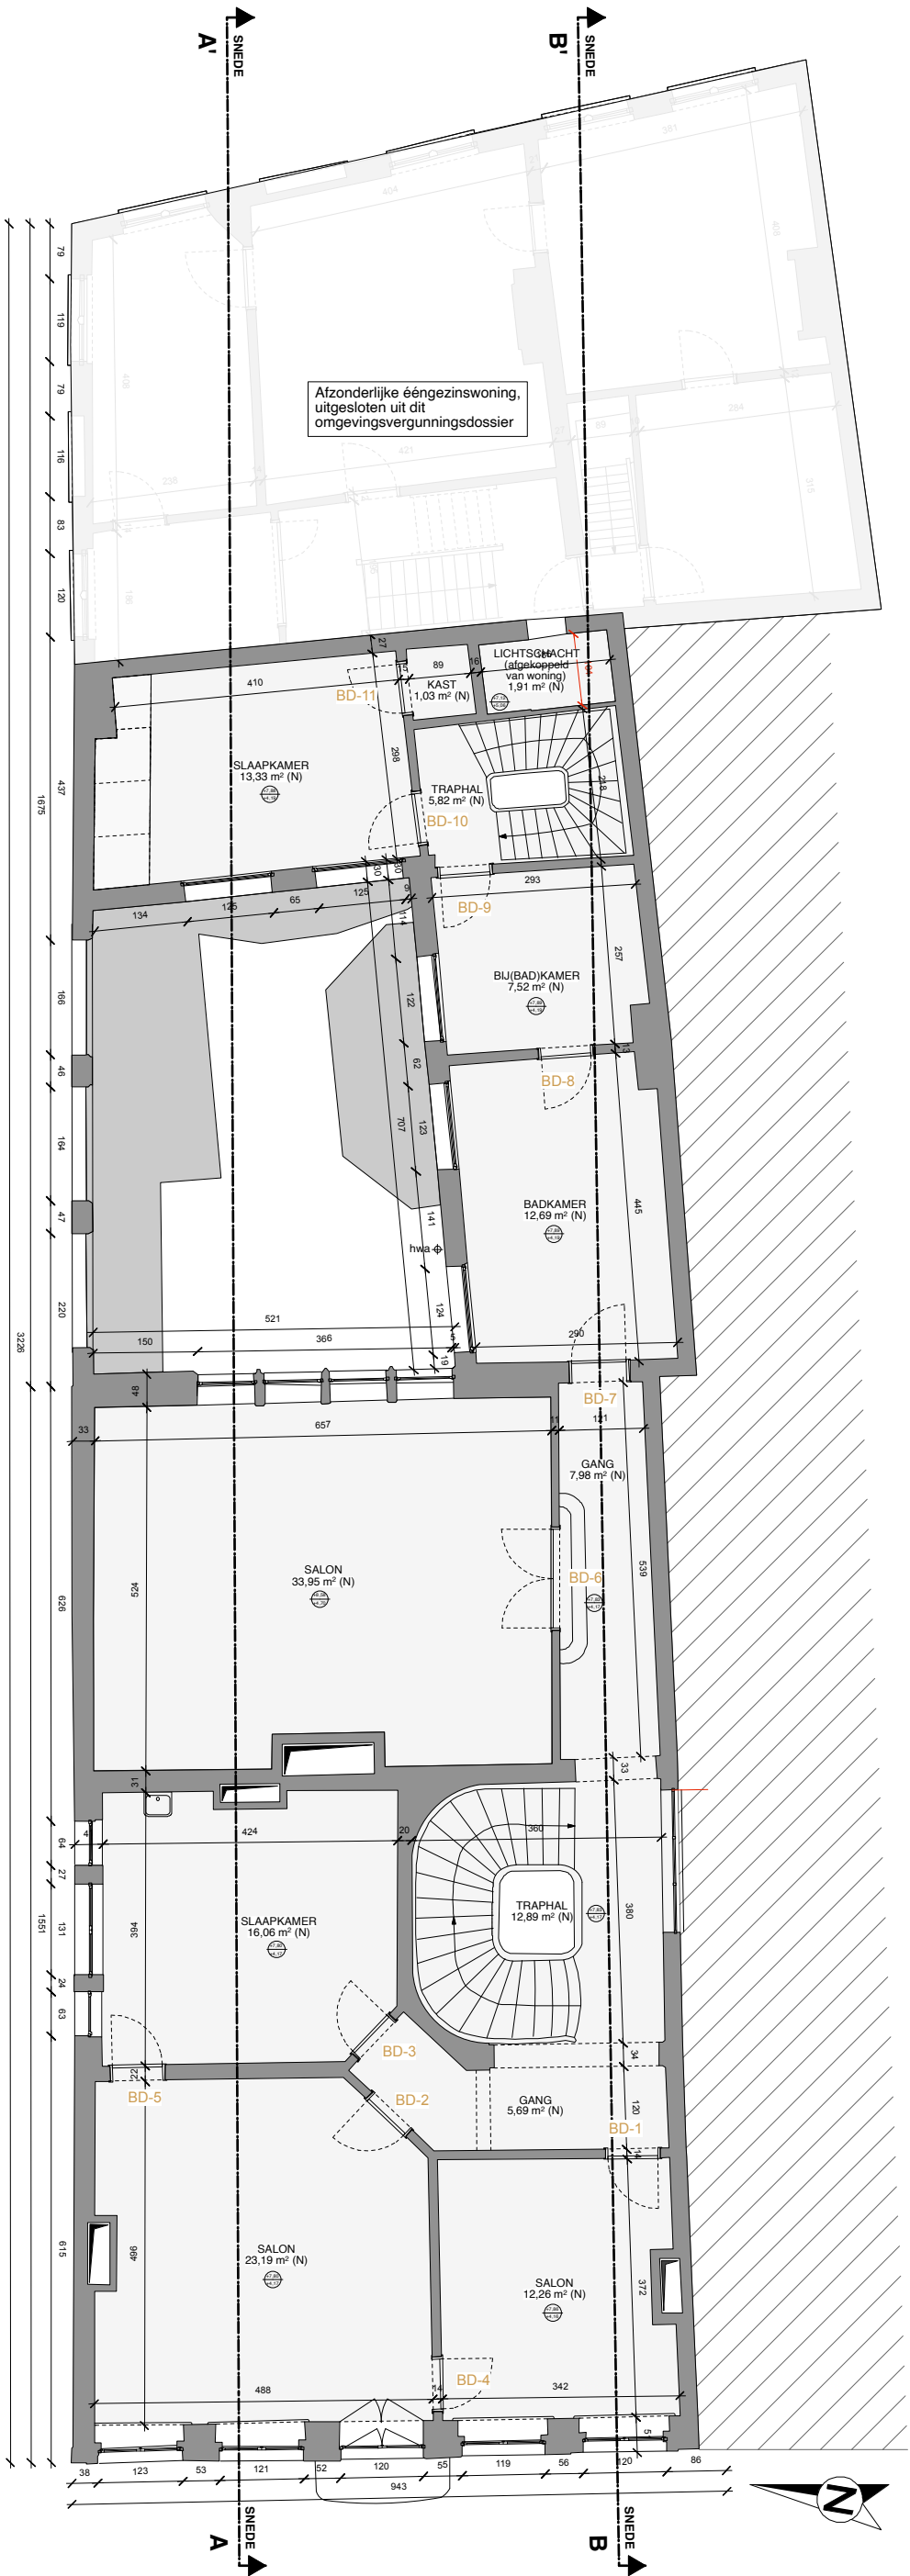

 atelier voor stedelijke architectuur gent	ontwerp	Restauratie en functiewijziging van het beschermd monument Spijkeboort		schaal	1/100
	bouwheer	SHAPE Development NV		getekend door	
	adres	Geldmunt 22 - 9000 Gent		datum	17/07/2026
	nr. kadaster	1e afd., sectie A, delen van nr. 442B en 443C		plannr.	Bestaande toestand - Verdieping 1
				ref.nummer	