


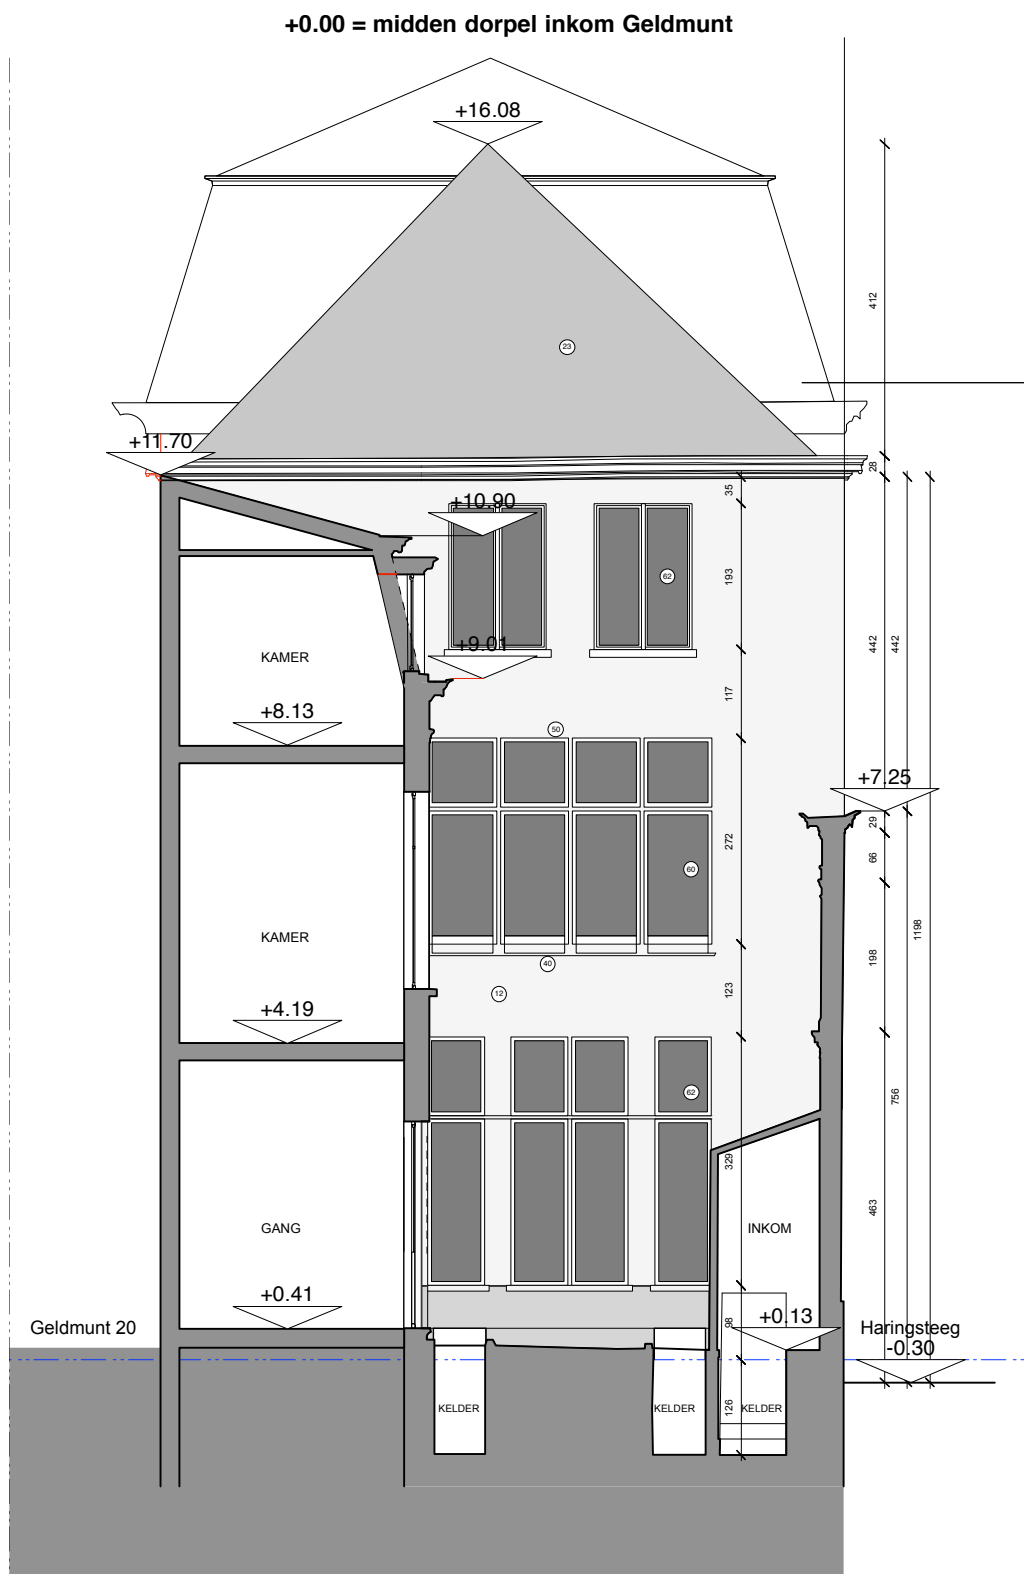

 atelier voor stedelijke architectuur gent	ontwerp	Restauratie en functiewijziging van het beschermd monument Spijkeboort		
	bouwheer	SHAPE Development NV	schaal	1/100
	adres	Geldmunt 22 - 9000 Gent	getekend door	
	nr. kadaster	1e afd., sectie A, delen van nr. 442B en 443C	datum	17/07/2026
			plannr.	Bestaande toestand - Binnengevel naar Geldmunt
			ref.nummer	24-445