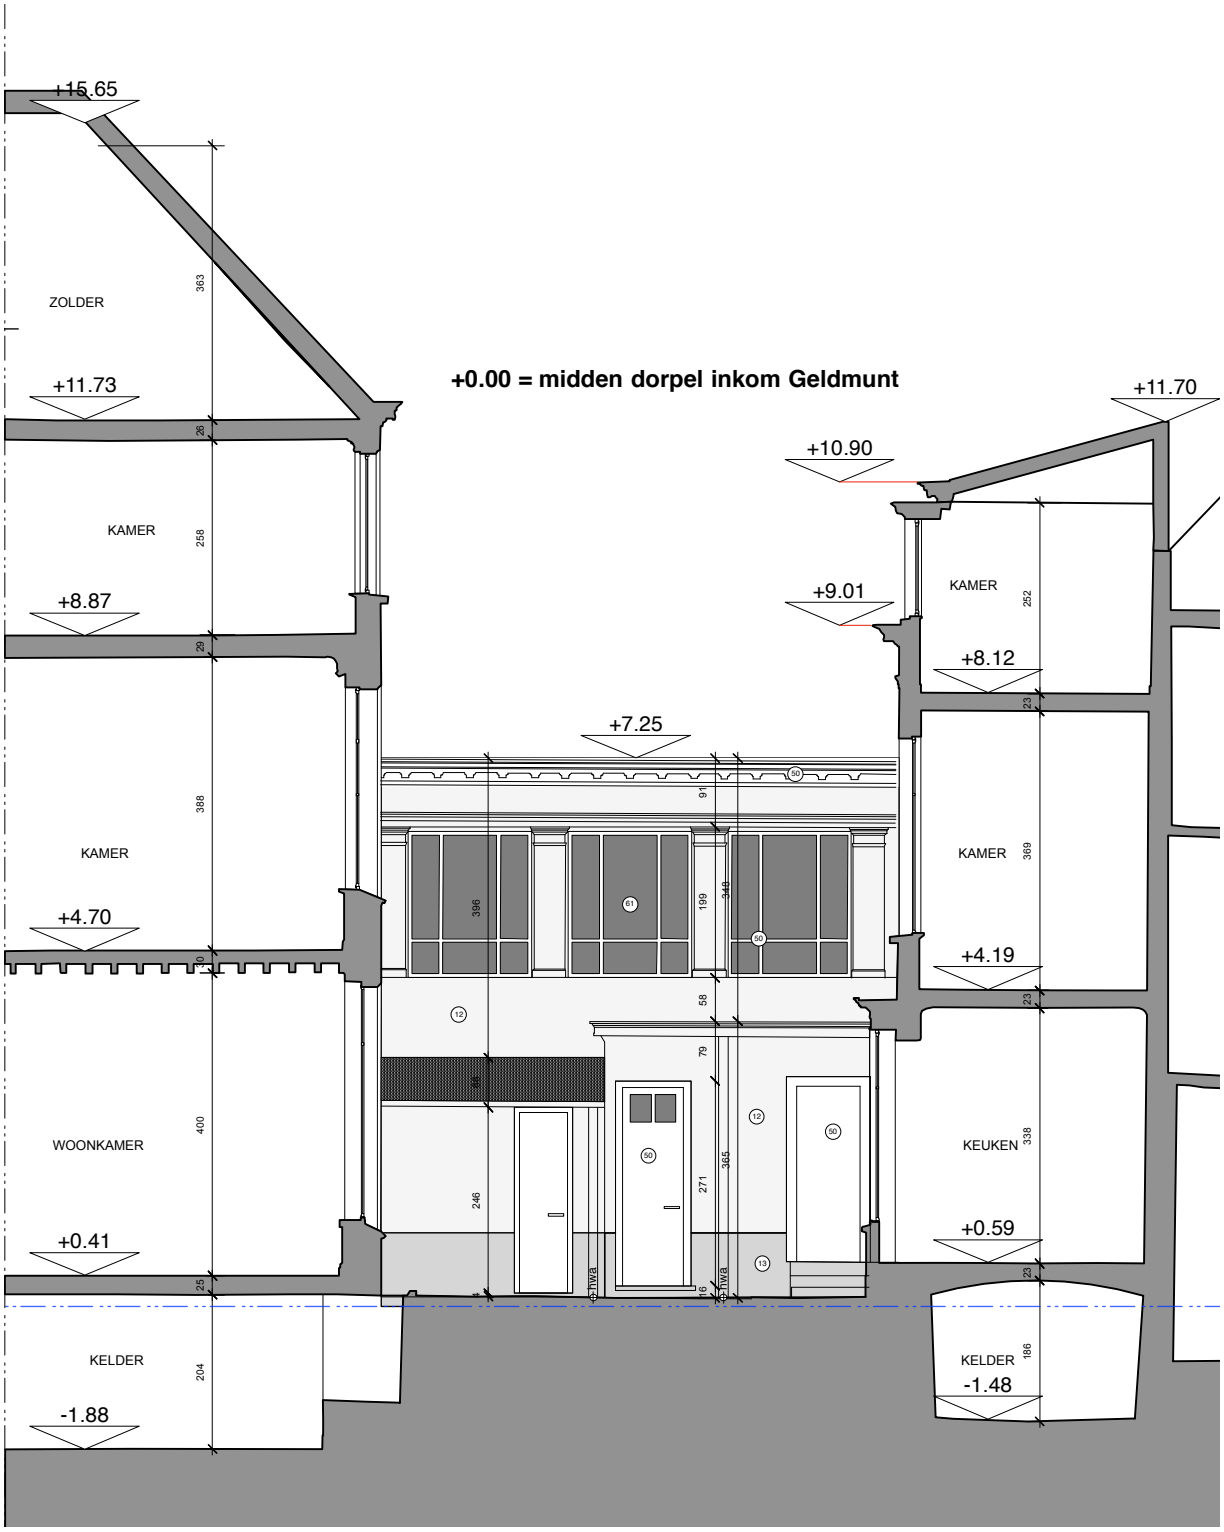

atelier voor stedelijke architectuur gent	**ontwerp**	Restauratie en functiewijziging van het beschermd monument Spijkeboort	schaal 1/100
	bouwheer	SHAPE Development NV	getekend door datum 17/07/2026
	adres	Geldmunt 22 - 9000 Gent	plannr. - Bestaande toestand - Binnengevel naar Haringsteeg
	nr. kadaster	1e afd., sectie A, delen van nr. 442B en 443C	**ref.nummer** 24-445