


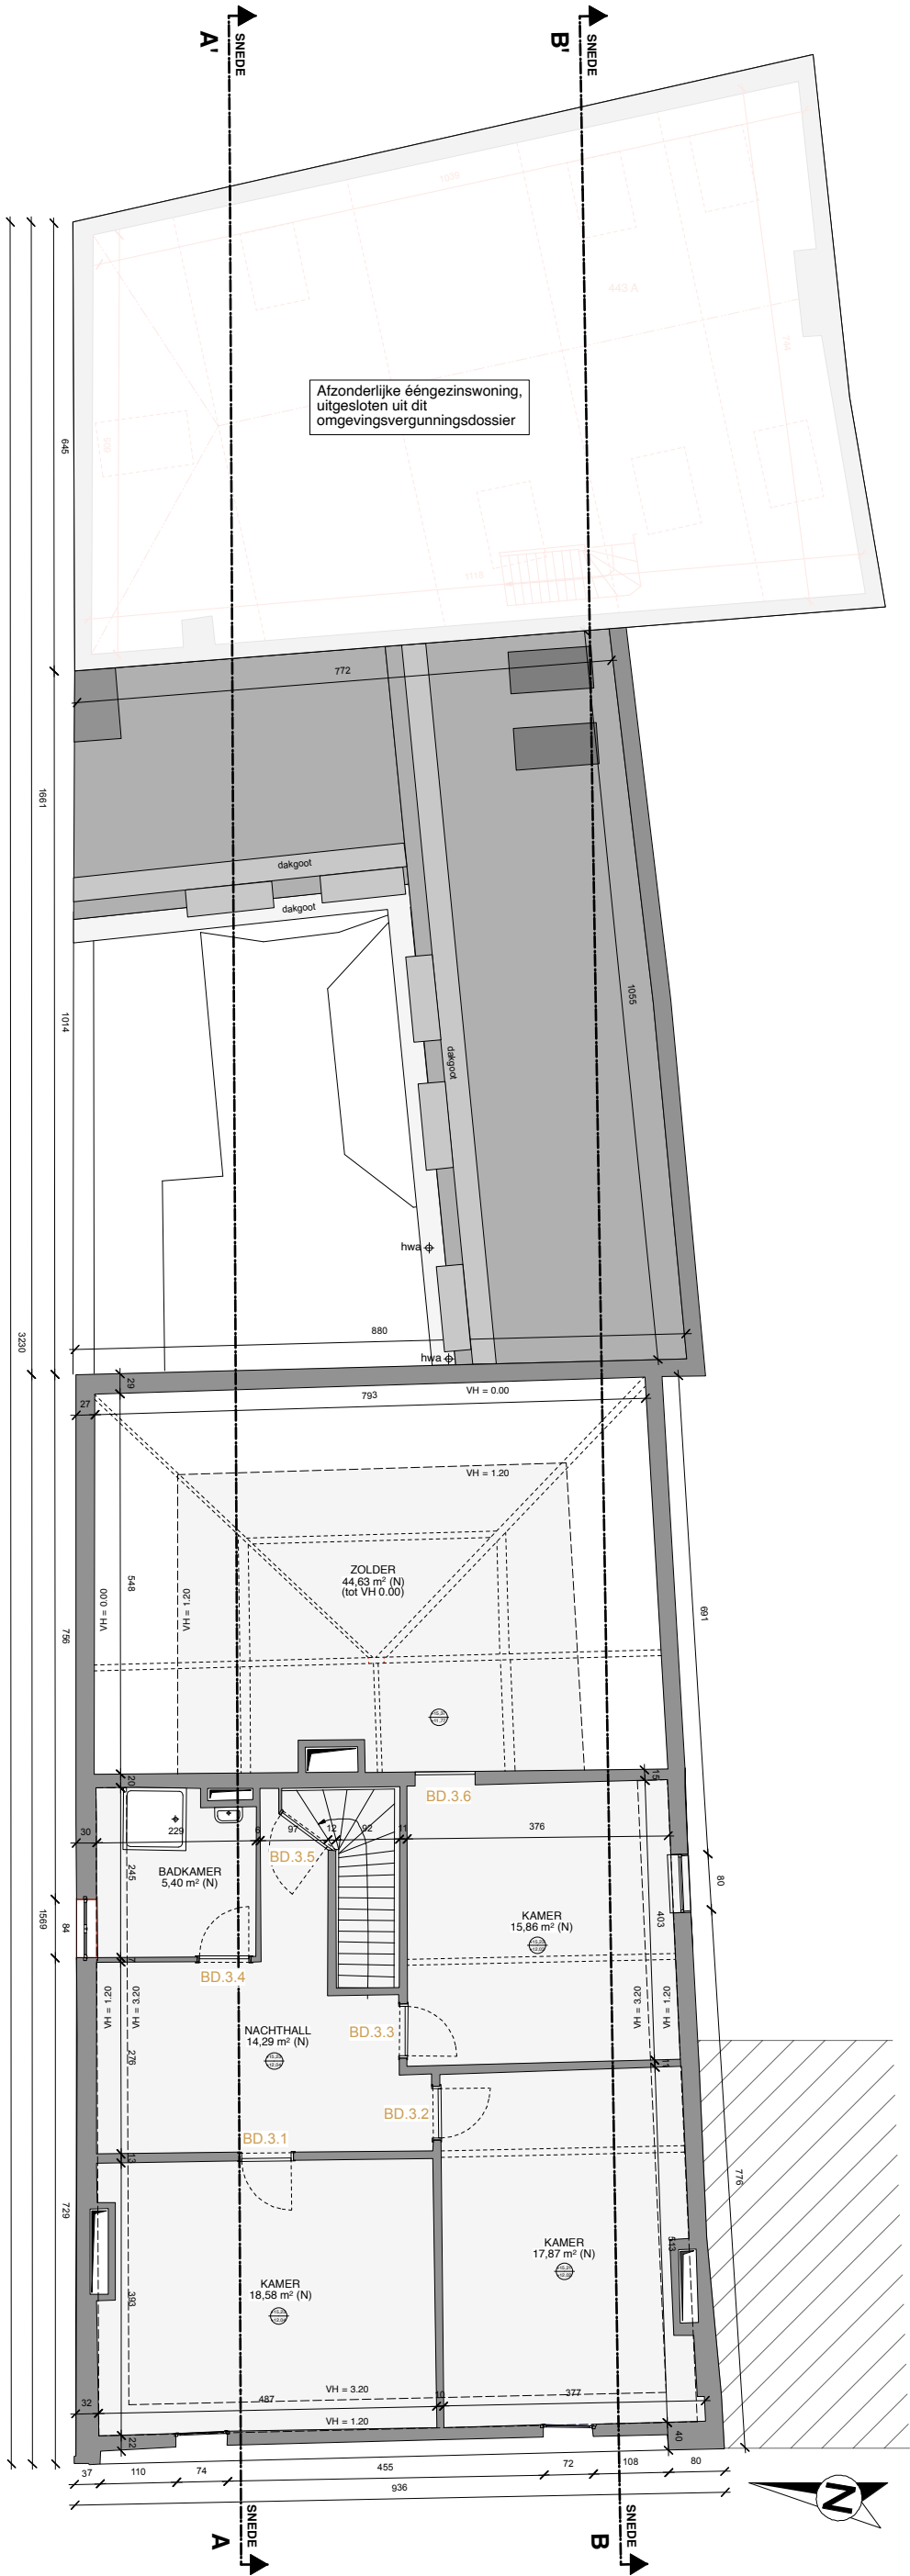

|                                                                             |              |                                                                           |  |               |                                       |
|-----------------------------------------------------------------------------|--------------|---------------------------------------------------------------------------|--|---------------|---------------------------------------|
| <div>ASA</div> <div>atelier voor<br/>stedelijke<br/>architectuur gent</div> | ontwerp      | Restauratie en functiewijziging van het<br>beschermd monument Spijkeboort |  | schaal        | 1/100                                 |
|                                                                             | bouwhaar     | SHAPE Development NV                                                      |  | getekend door |                                       |
|                                                                             | adres        | Geldmunt 22 - 9000 Gent                                                   |  | datum         | 17/07/2026                            |
|                                                                             | nr. kadaster | 1e afd., sectie A, delen van nr. 442B en 443C                             |  | plannr.       | Bestaande toestand -<br>Dakverdieping |
|                                                                             |              |                                                                           |  | ref.nummer    |                                       |