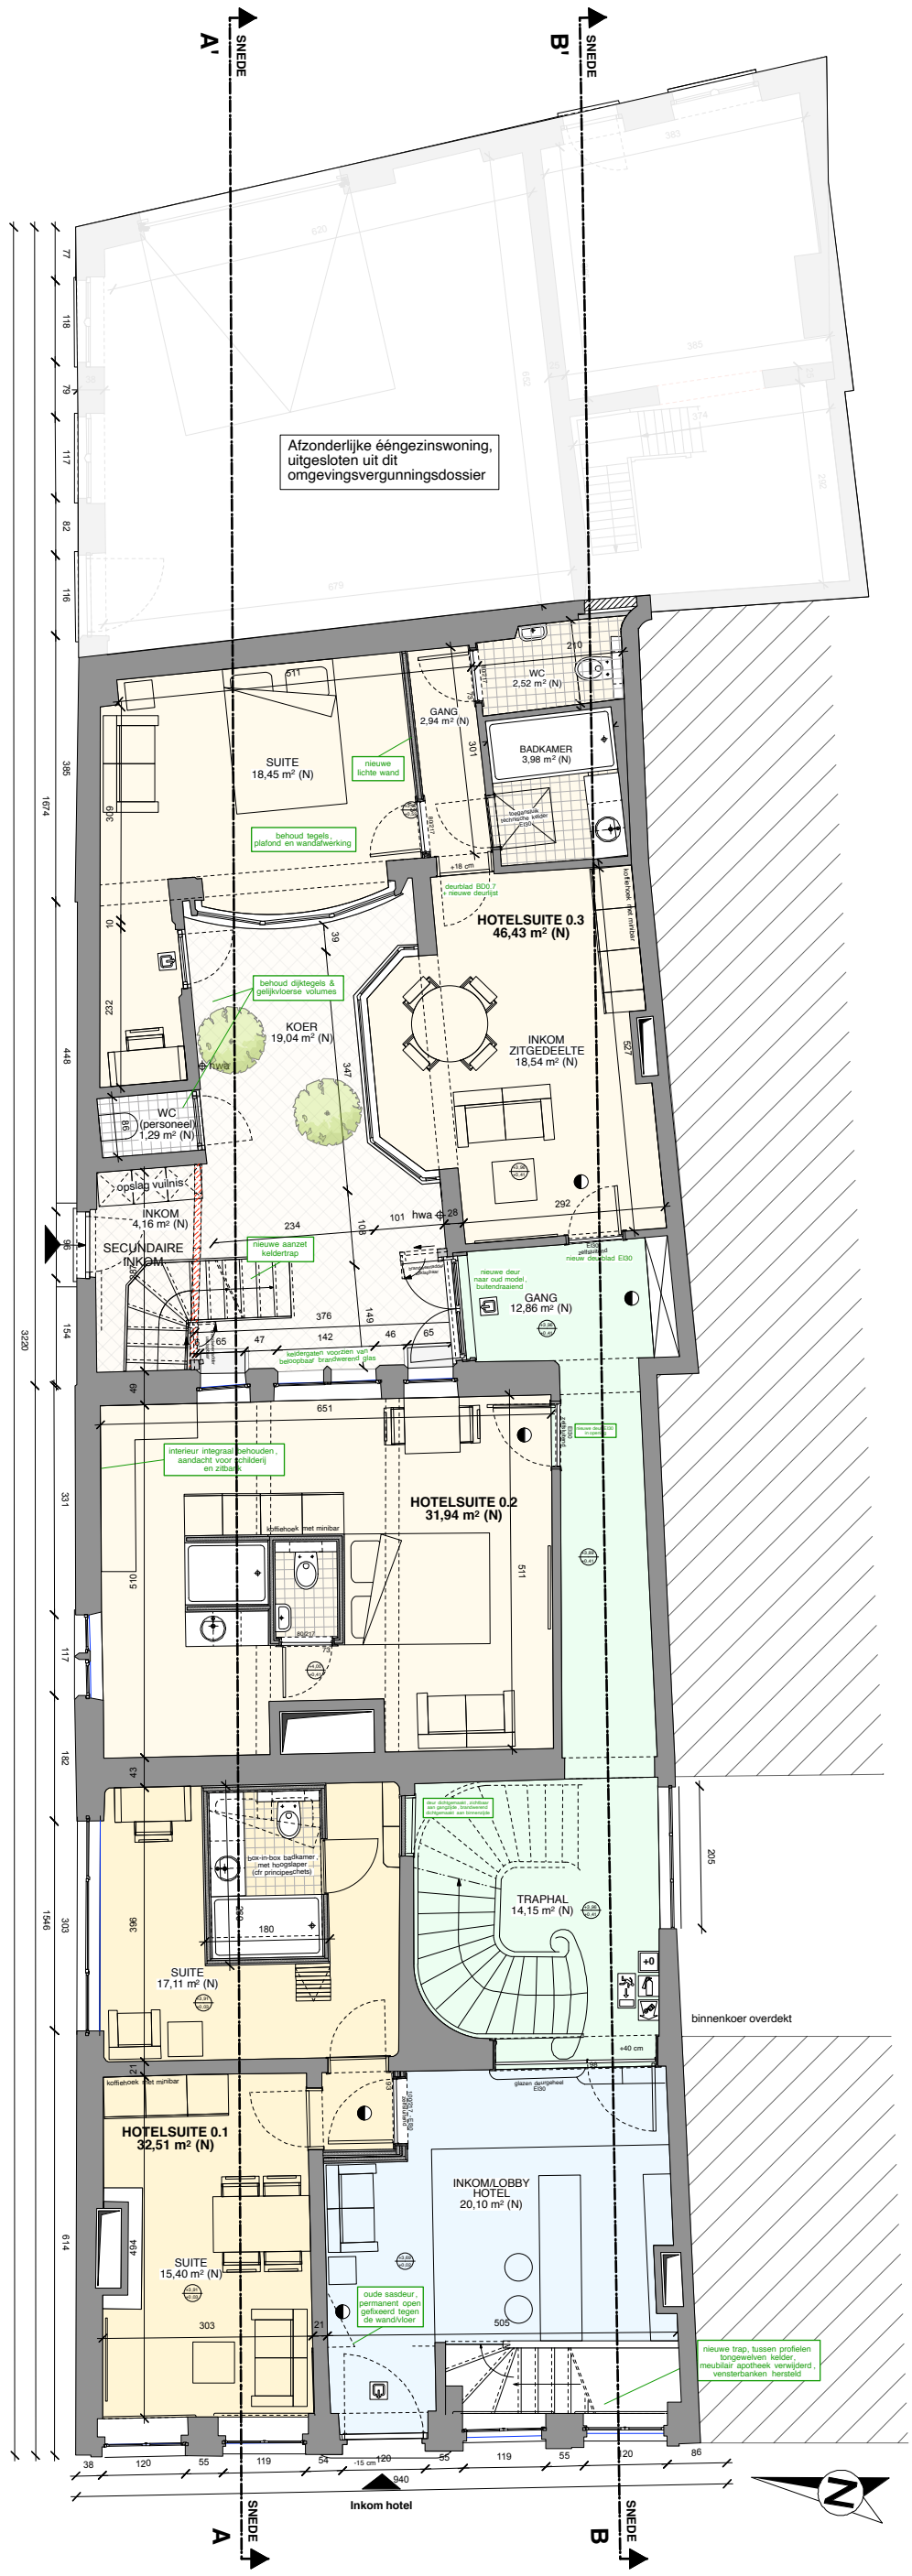

ZIE BIJZONDERE VOORWAARDE(N)

atelier voor stedelijke architectuur gent

ontwerp	Restauratie en functiewijziging van het beschermd monument Spijkeboort	schaal	1/100
bouwheer	SHAPE Development NV	getekend door	
adres	Geldmunt 22 - 9000 Gent	datum	17/07/2026
nr. kadaster	1e afd., sectie A, delen van nr. 442B en 443C	plannr. -	Nieuwe toestand - Gelijkvloers
		ref.nummer	**24-445**