


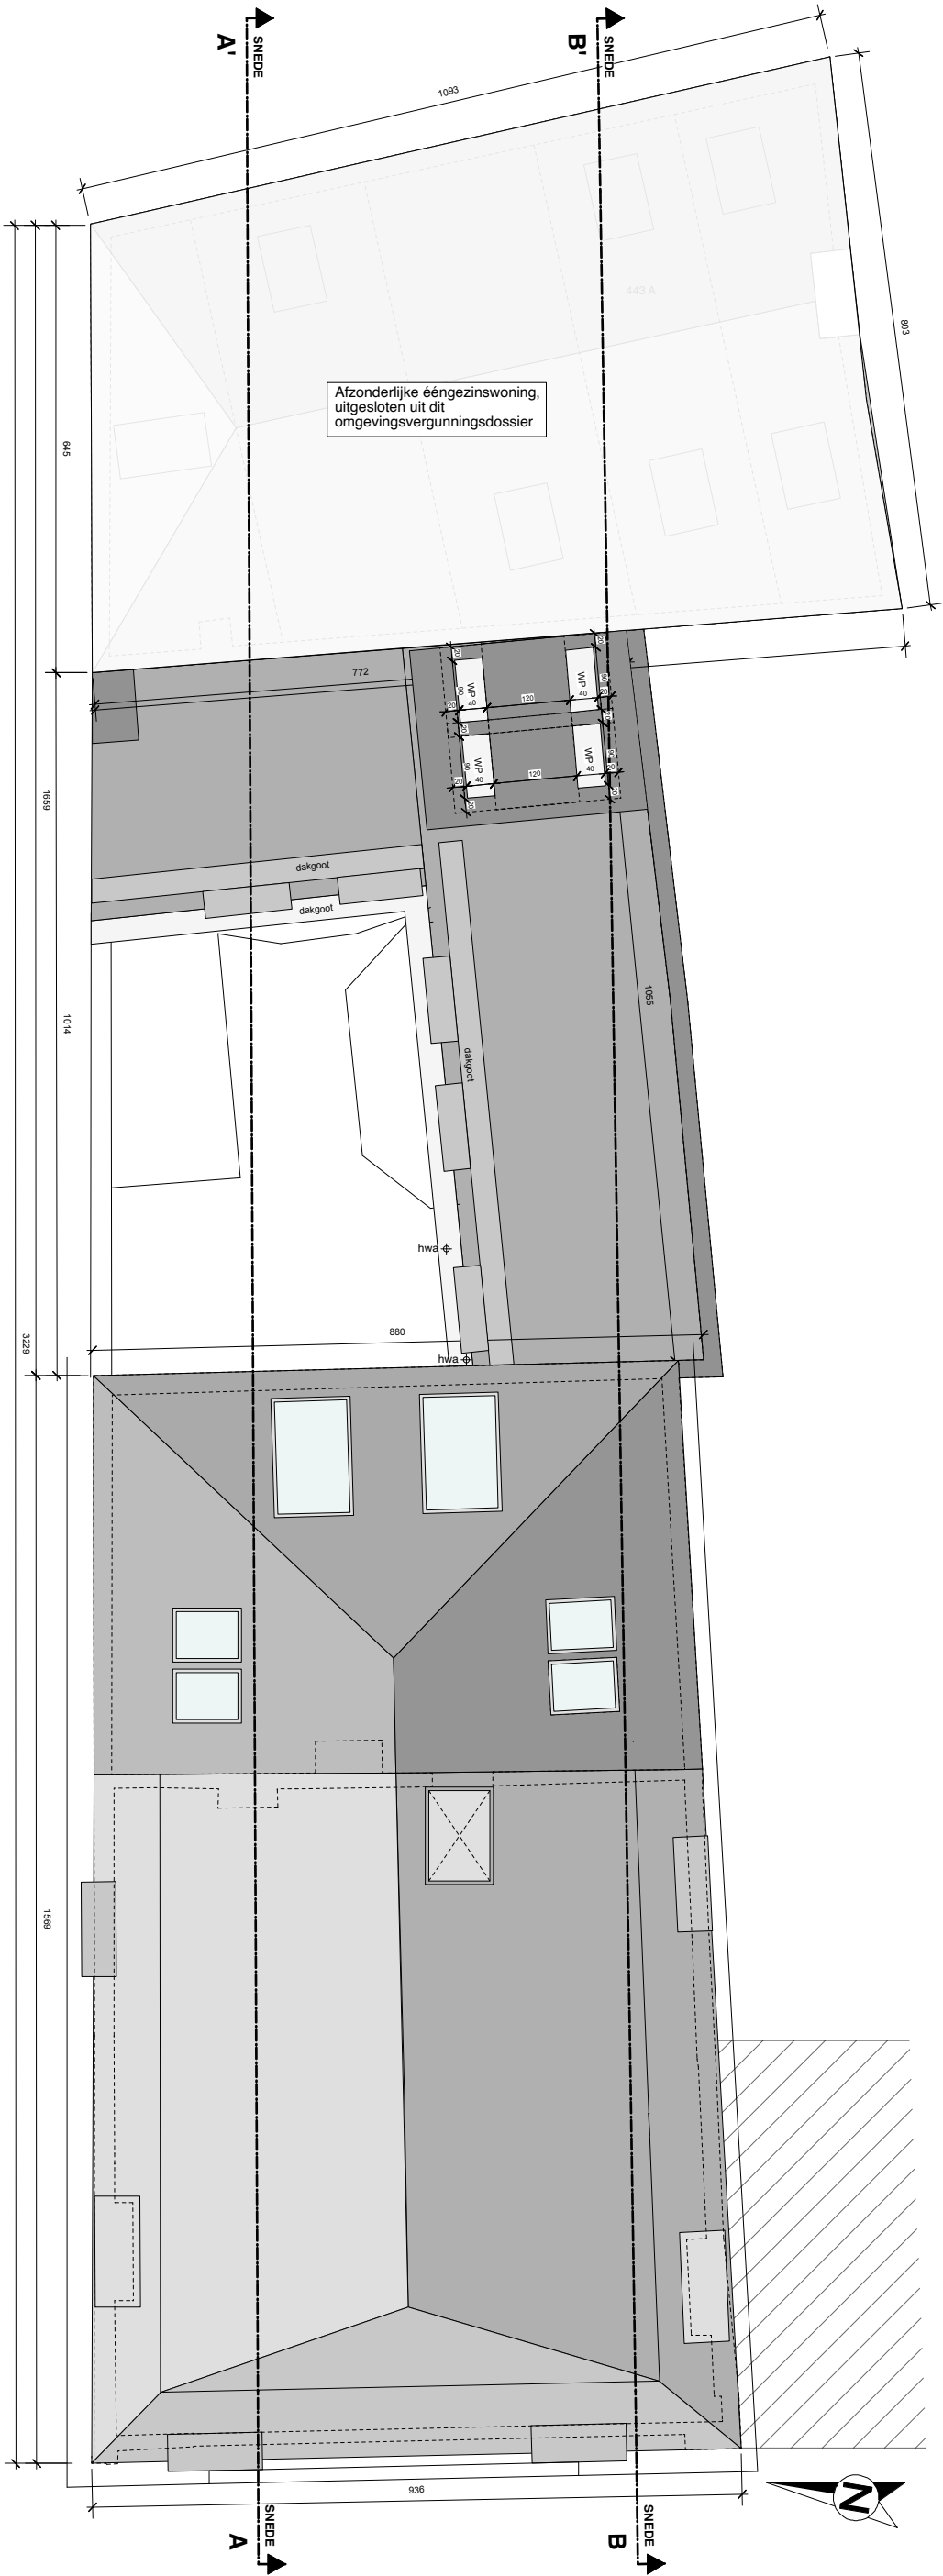

ZIE BIJZONDERE
VOORWAARDE(N)

 atelier voor stedelijke architectuur gent	ontwerp	Restauratie en functiewijziging van het beschermd monument Spijkeboort					
	bouwheer	SHAPE Development NV		schaal		1/100	
				getekend door			
	adres	Geldmunt 22 - 9000 Gent		datum		17/07/2026	
				plannr.		Nieuwe toestand - Dakenplan	
nr. kadaster	1e afd., sectie A, delen van nr. 442B en 443C		-				
			ref.nummer		24-445		